


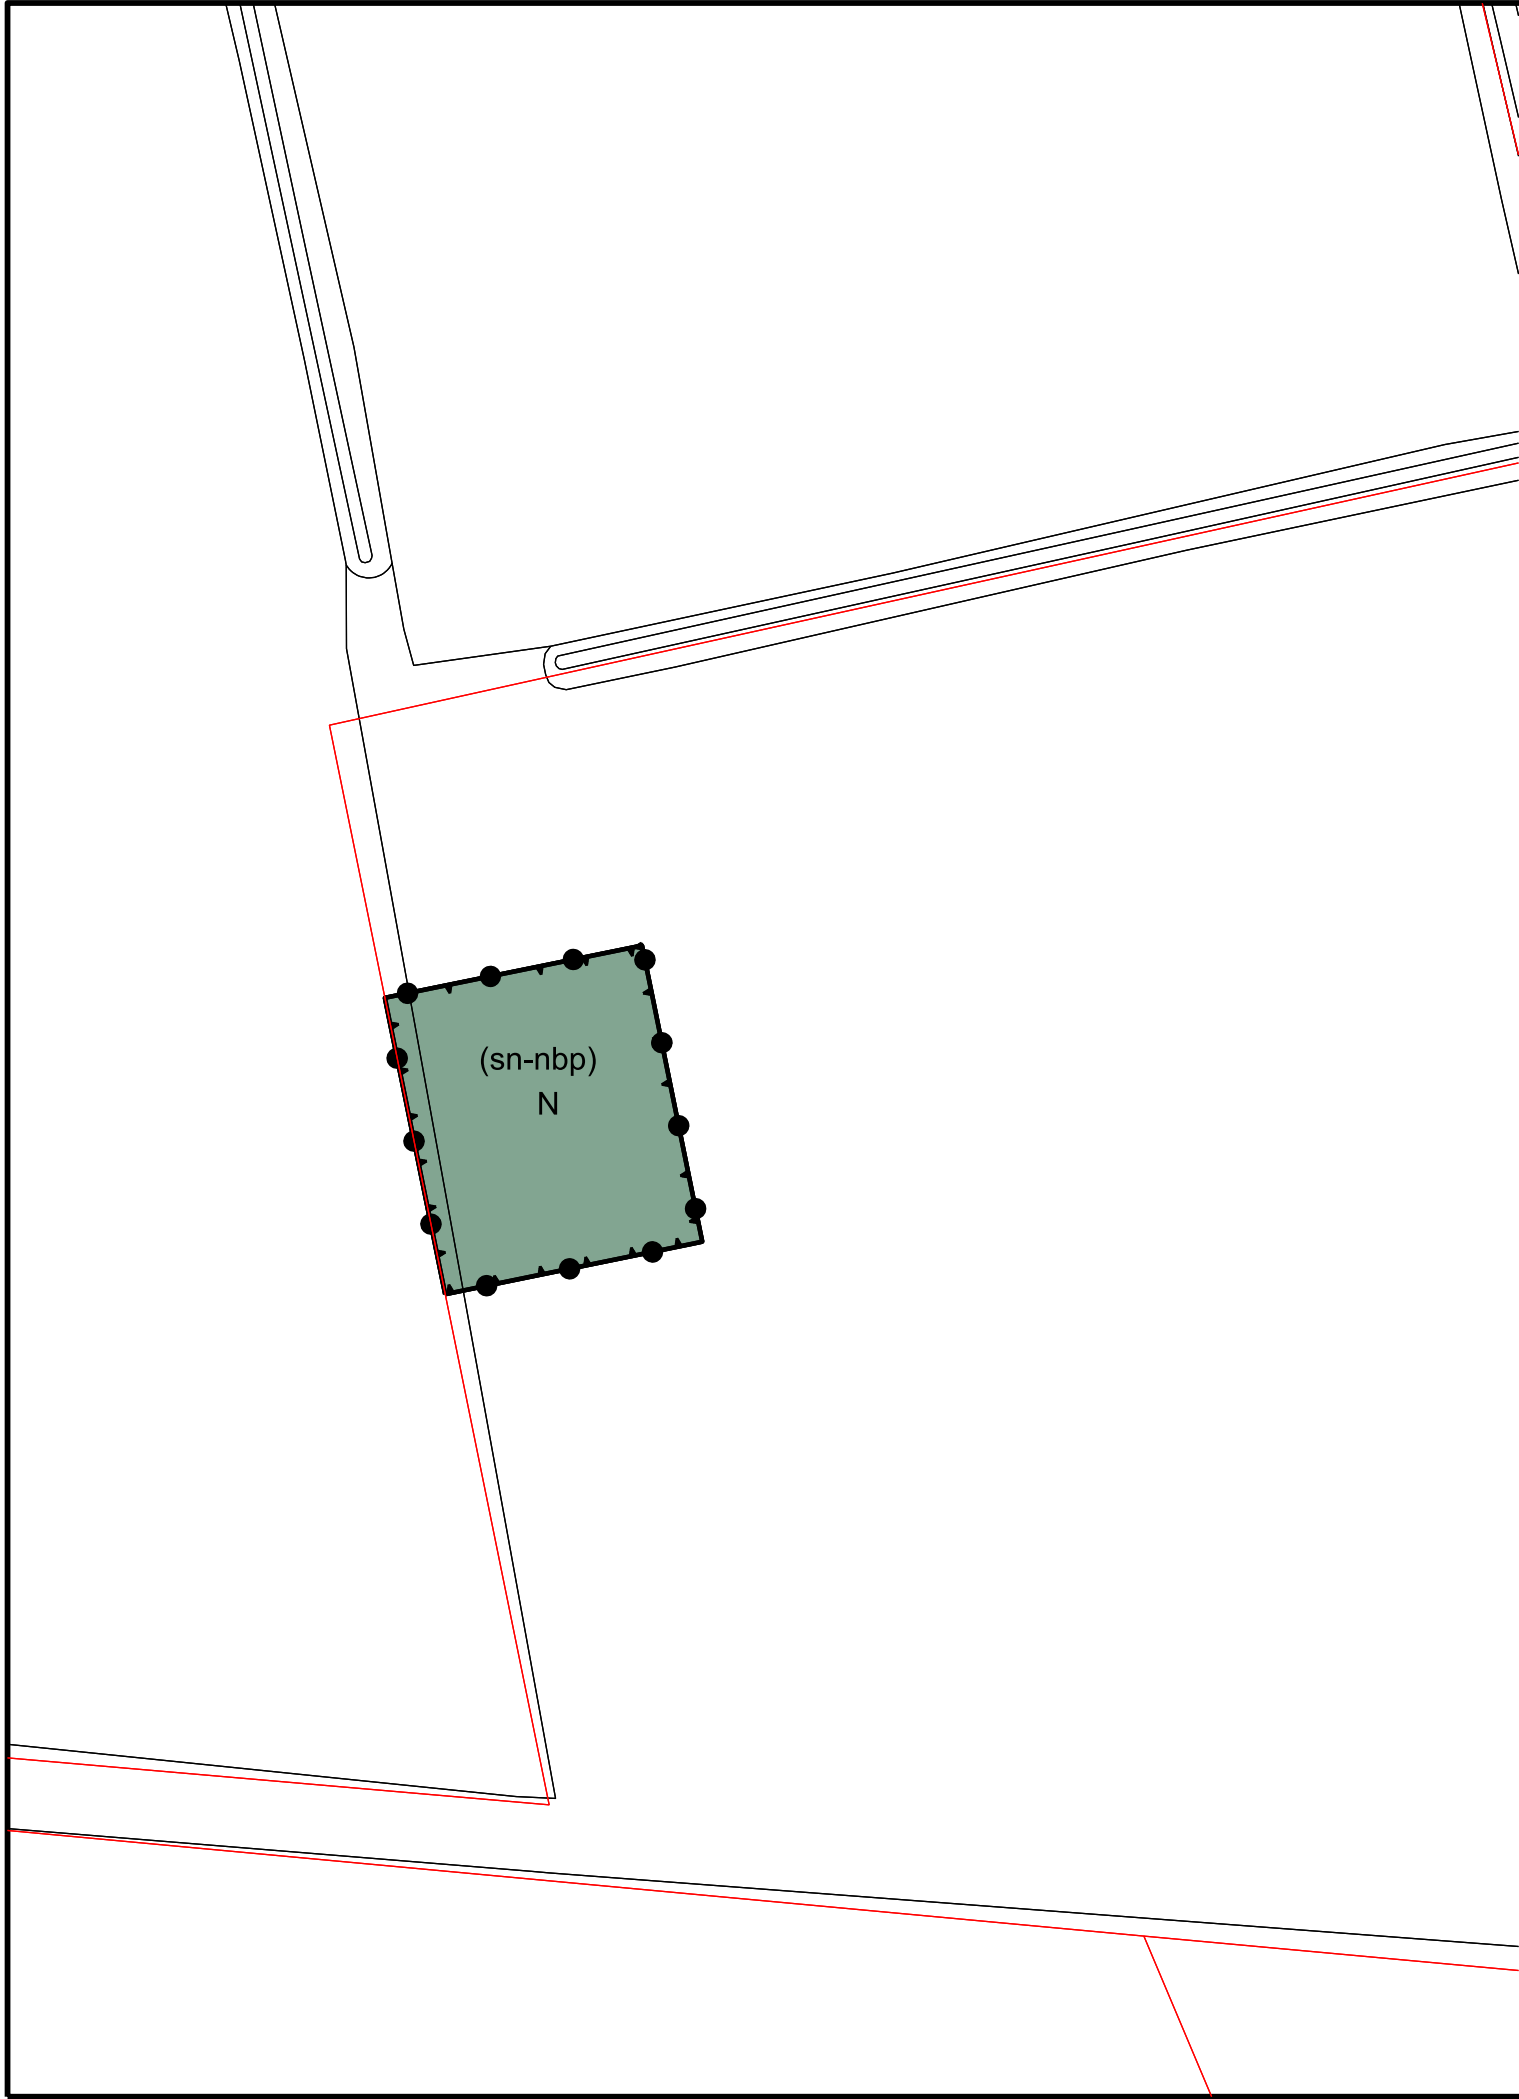

Legenda




Plangebied

Bestemmingen



Natuur

Functieaanduidingen

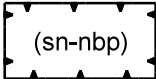

specifieke vorm van natuur - natuurbegraafplaats

Verklaring



BGT en DKK 2018-07-16



Gemeente Tynaarlo

Bestemmingsplan Natuurbegraafplaats landgoed Den Dollard Oudemolen

Verbeelding

datum: 15-10-2018


schaal: 1 : 500 (A3)

status: voorontwerp

projectnr.: 247.70.50.00.00

gezien: G.G.

NL.IMRO.1730.BPgravenDenDollard-0201

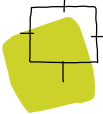

BügelHajema
Ruimte voor de leefomgeving

BügelHajema Adviseurs bv, Bureau voor Ruimtelijke Ordening en Milieu BNSP
Postbus 274, 9400 AG Assen T 0592 316 206 E assen@bugelhajema.nl
W www.bugelhajema.nl