




Dwarsprofiel 1
schaal 1:50

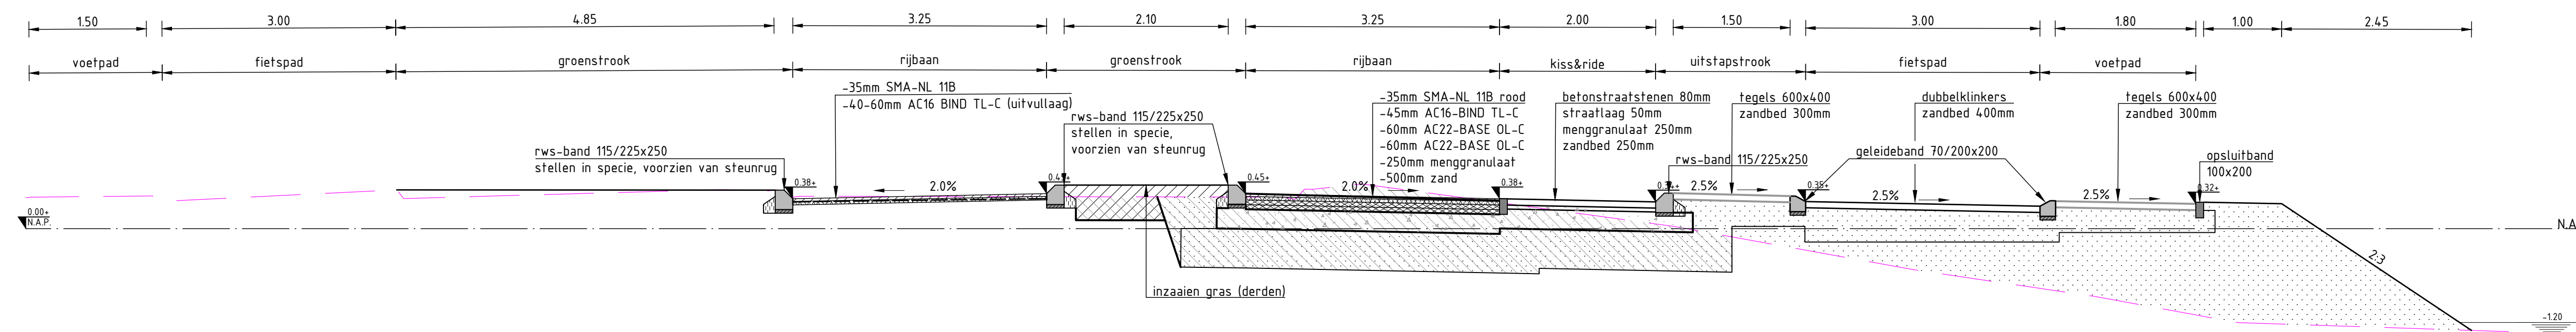


Dwarsprofiel 2
schaal 1:50

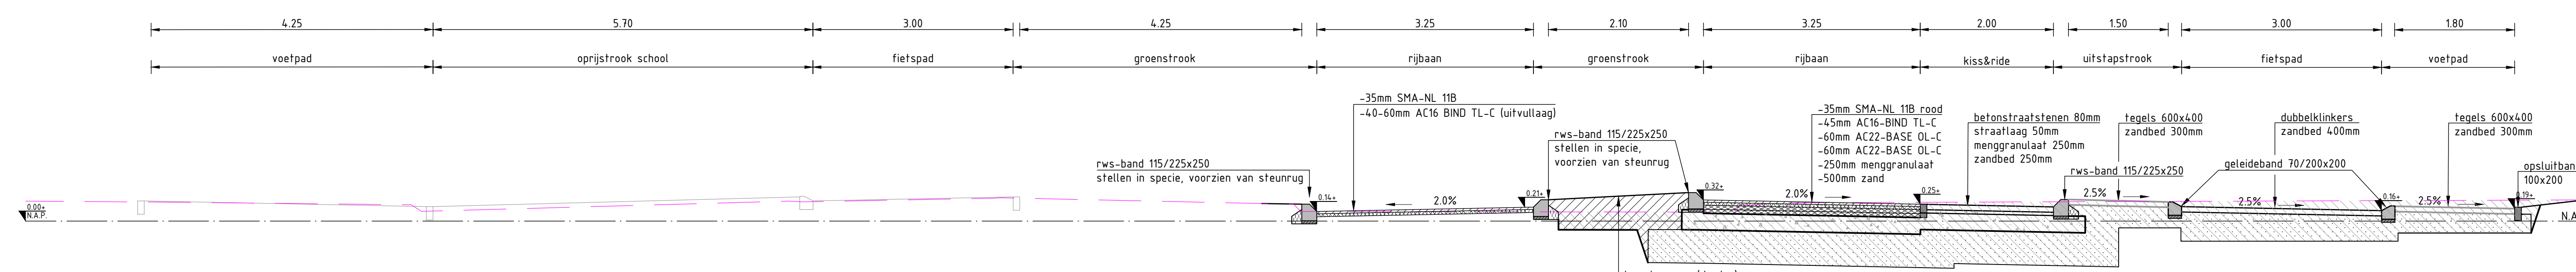


Dwarsprofiel 3
schaal 1:50

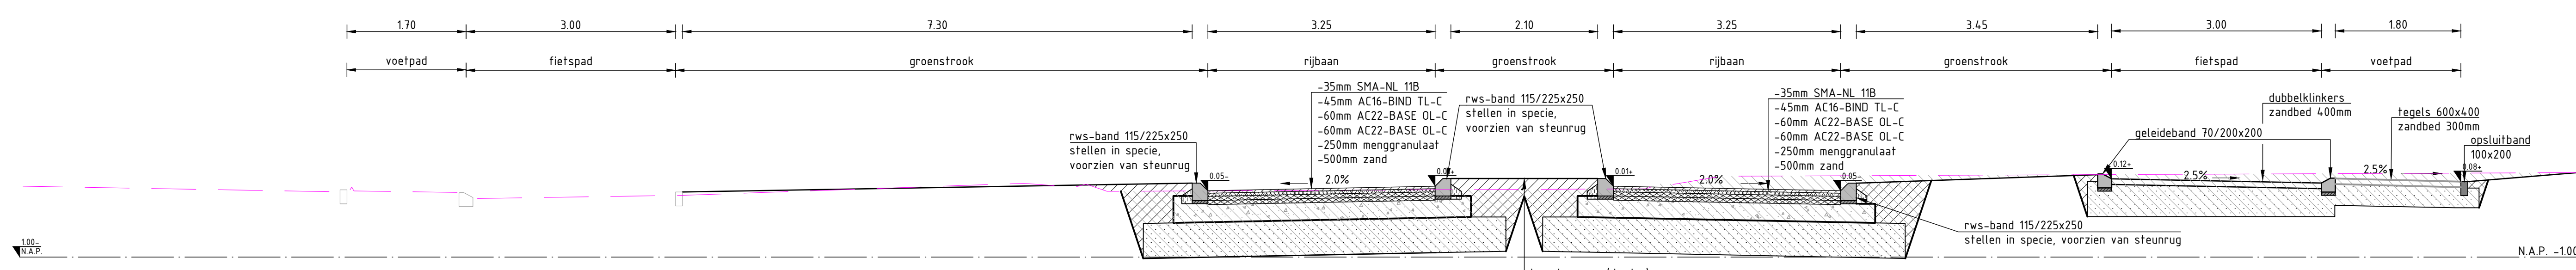


Dwarsprofiel 4
schaal 1:50

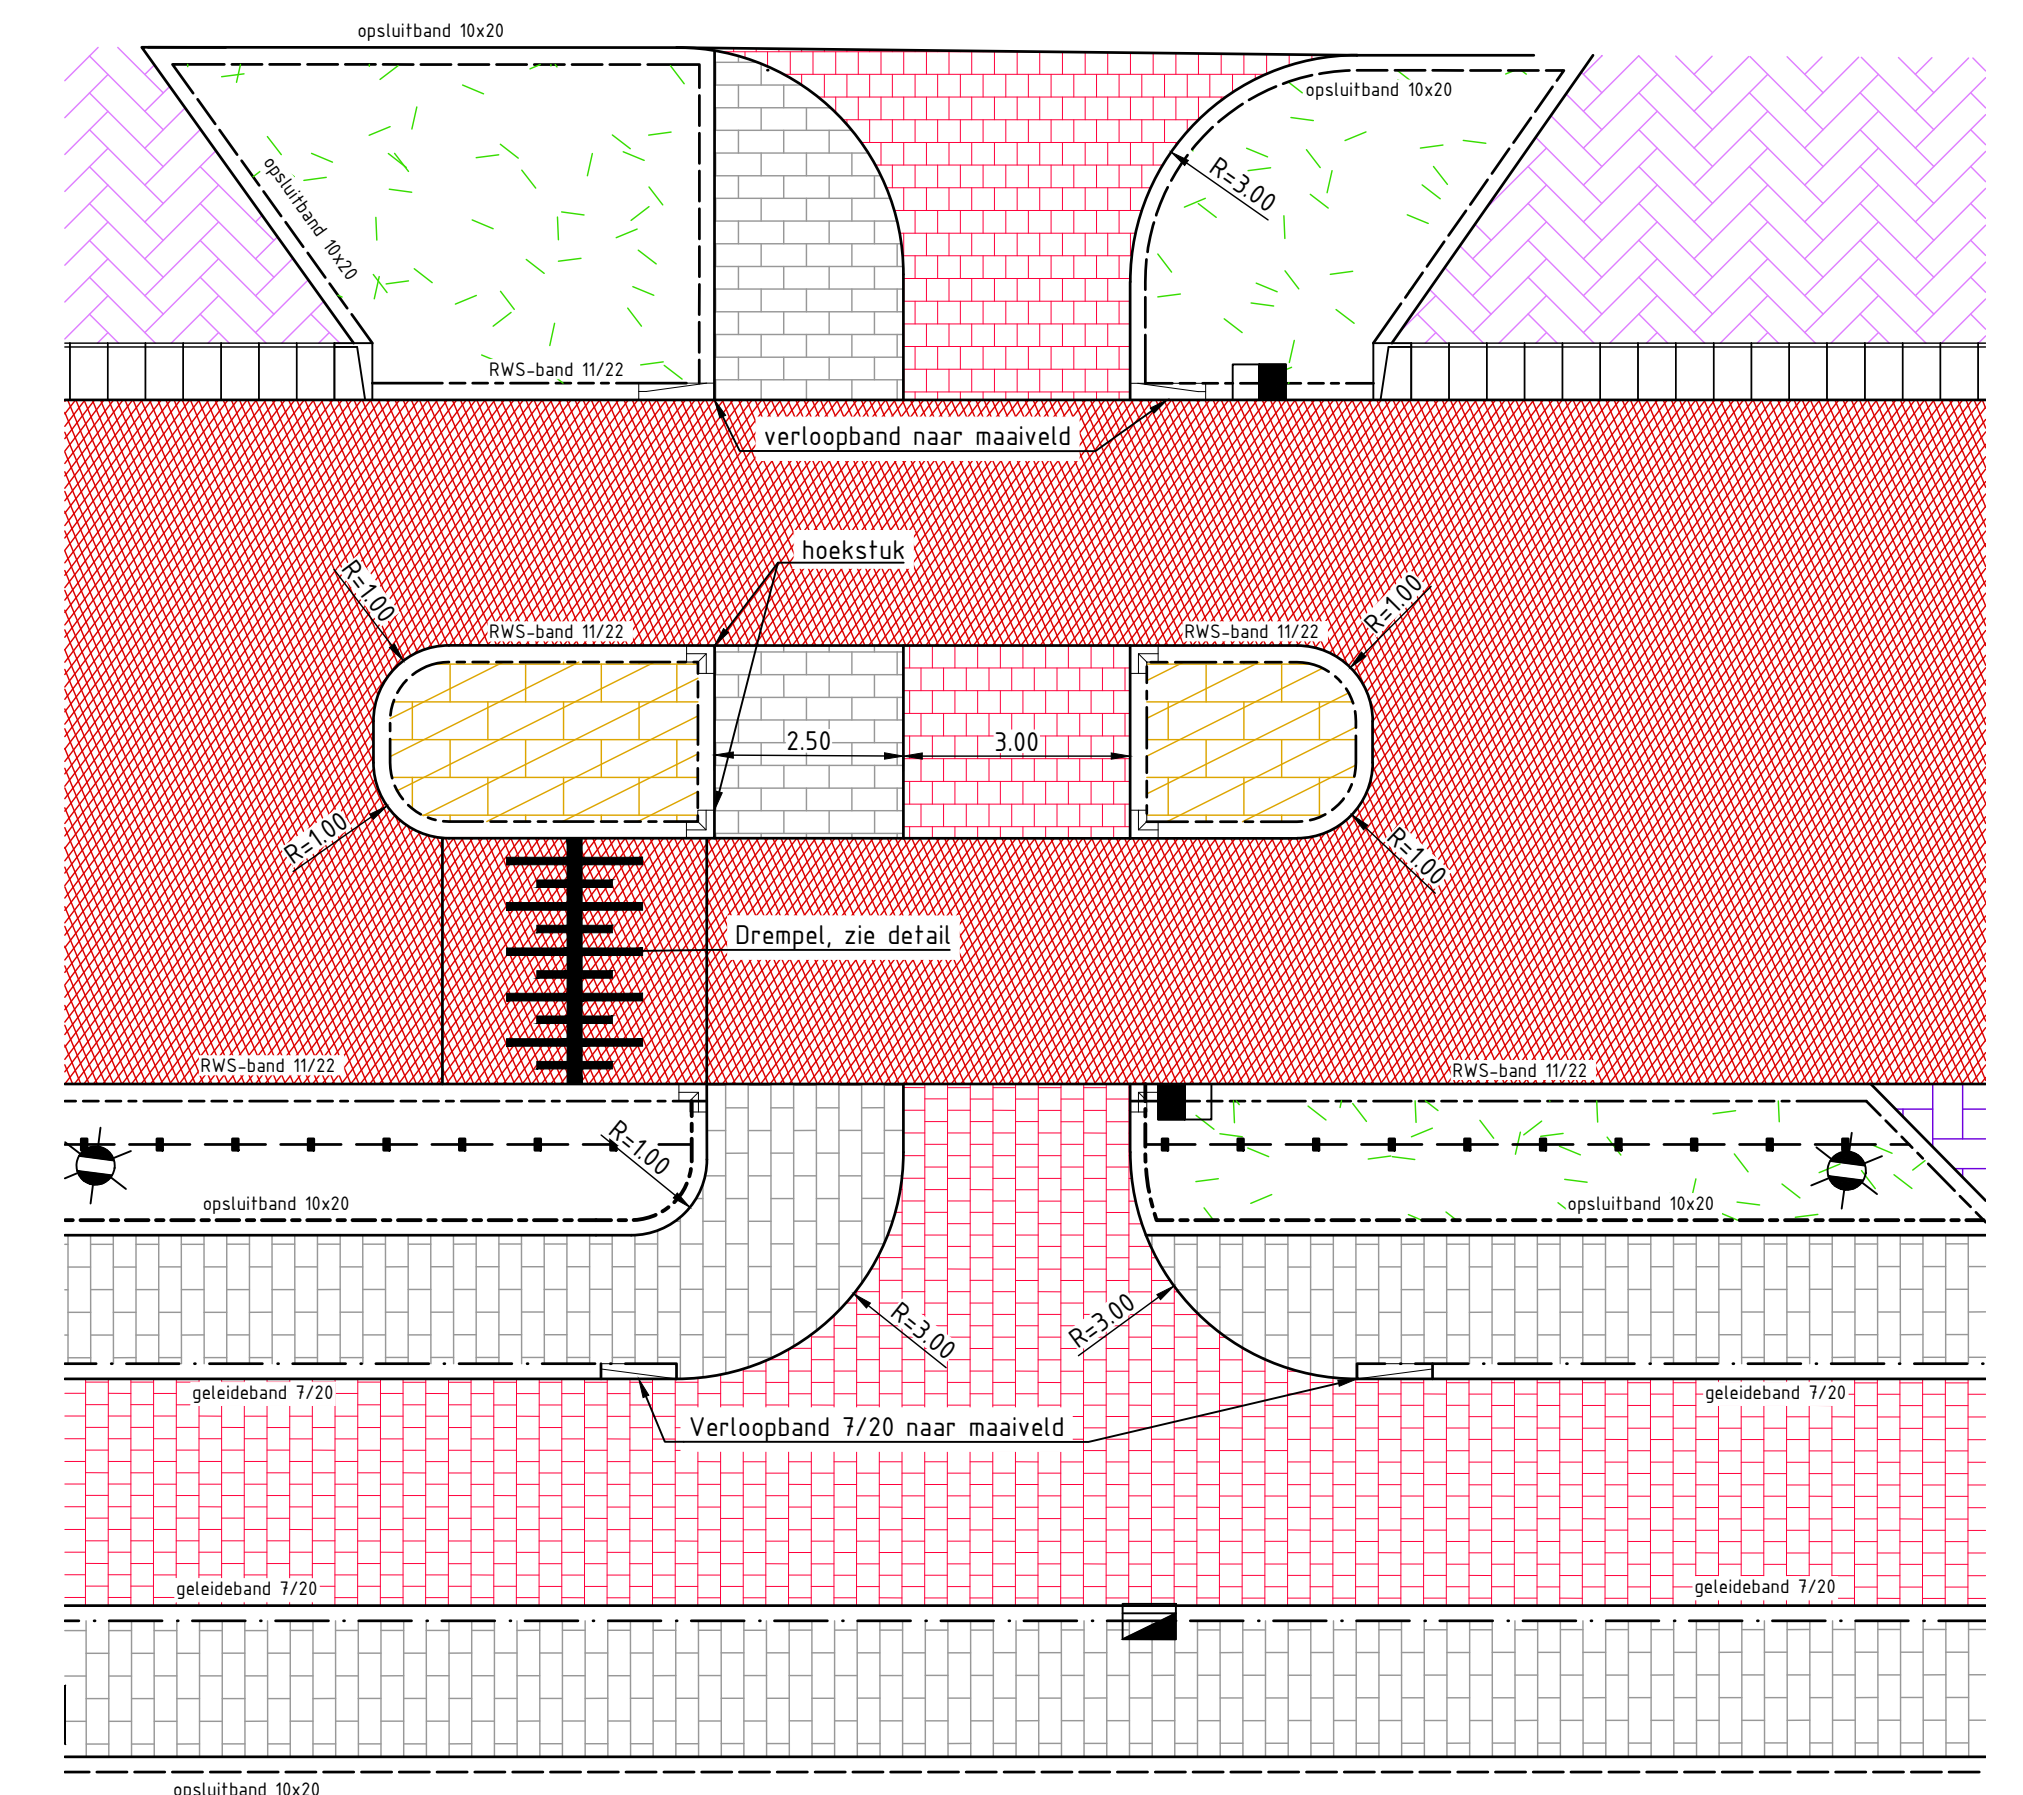


Detail D: Schooloversteek
schaal: 1:100

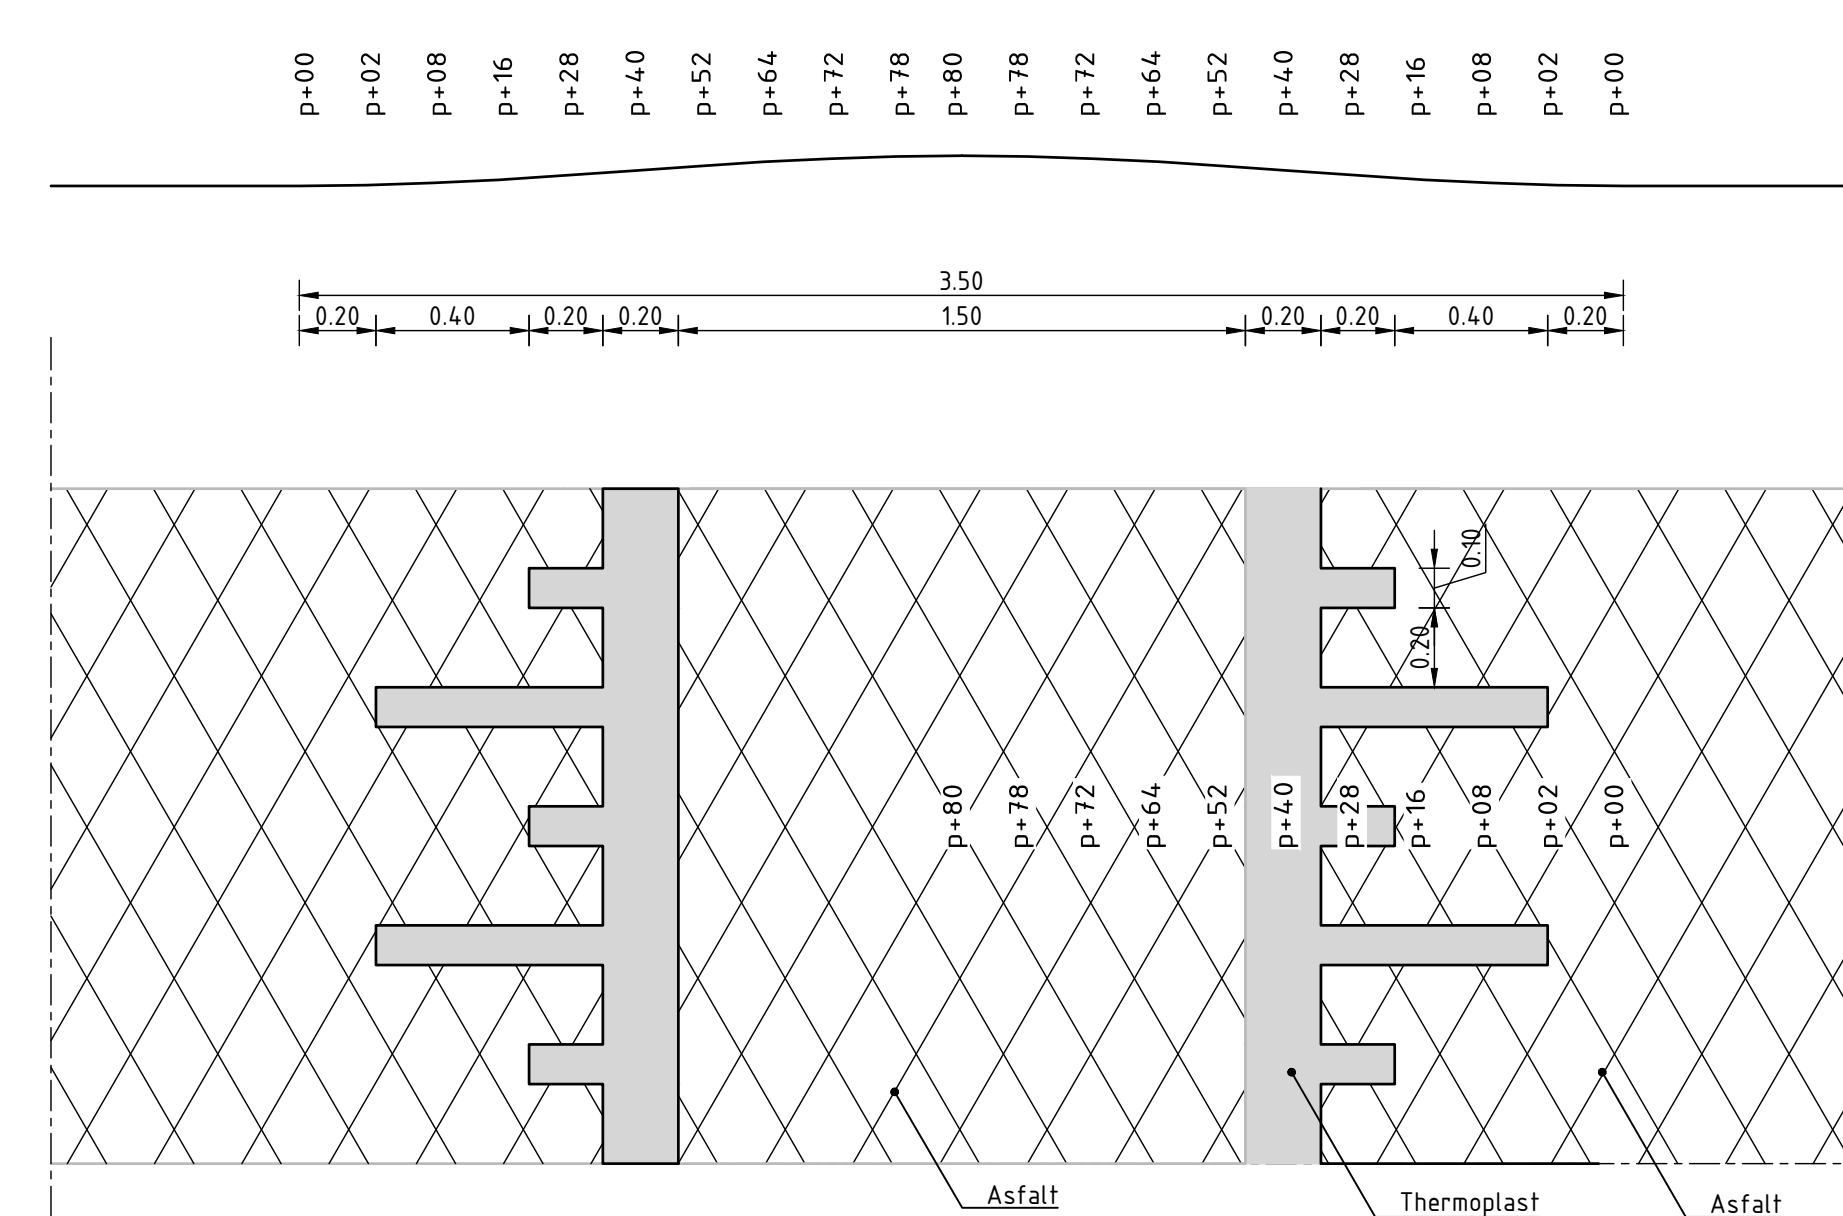


Detail C: Drempel asfalt hoog 80mm, lang 3.5m
schaal: 1:20

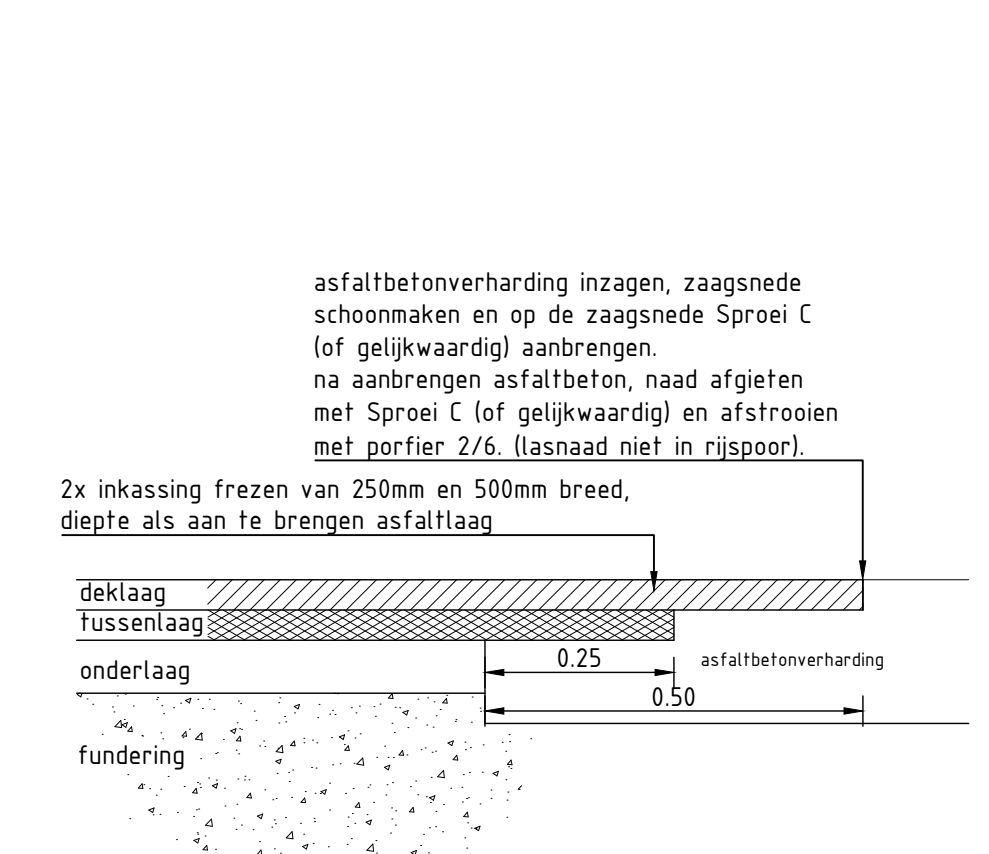


DETAIL A: DUBBELE LIPLAS
schaal: 1:10

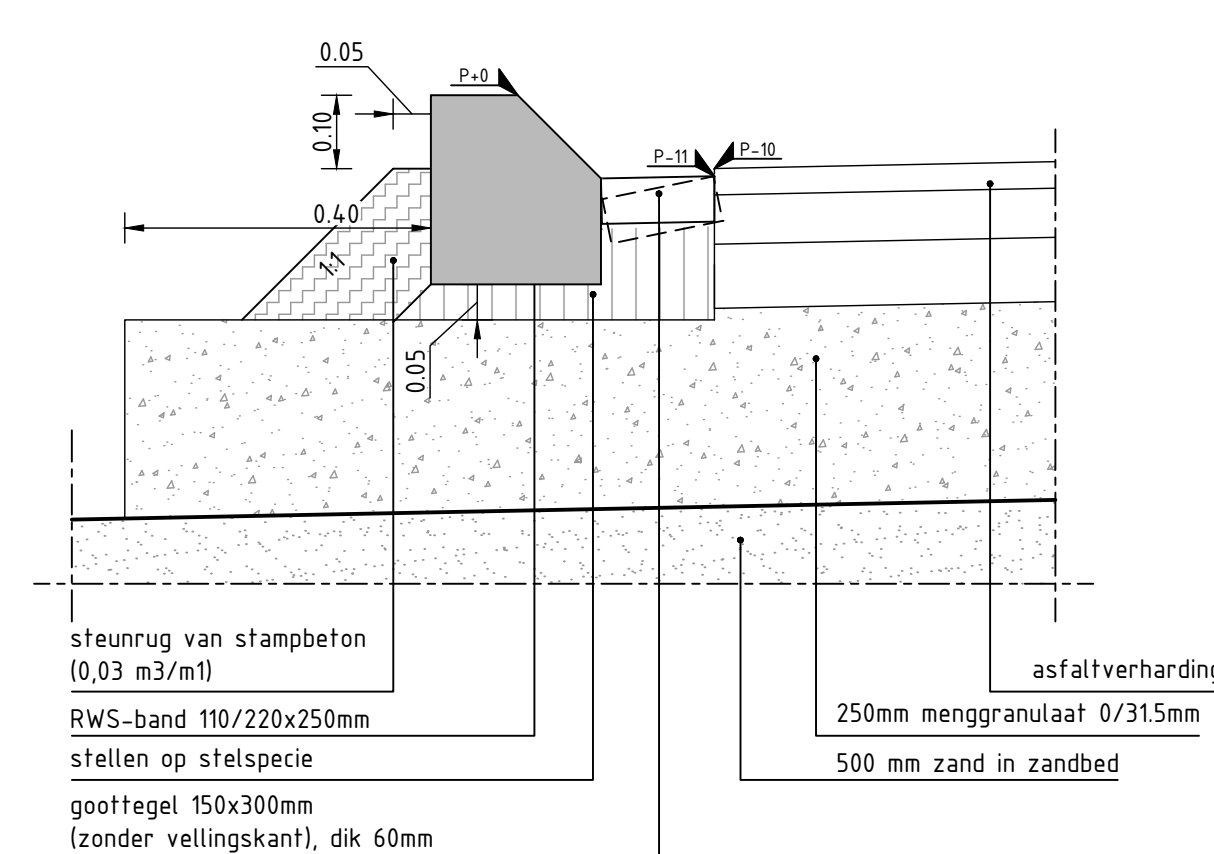

DETAIL B: TROTOIRBAND MET GOOTTEGEL OP FUNDERING
schaal: 1:10

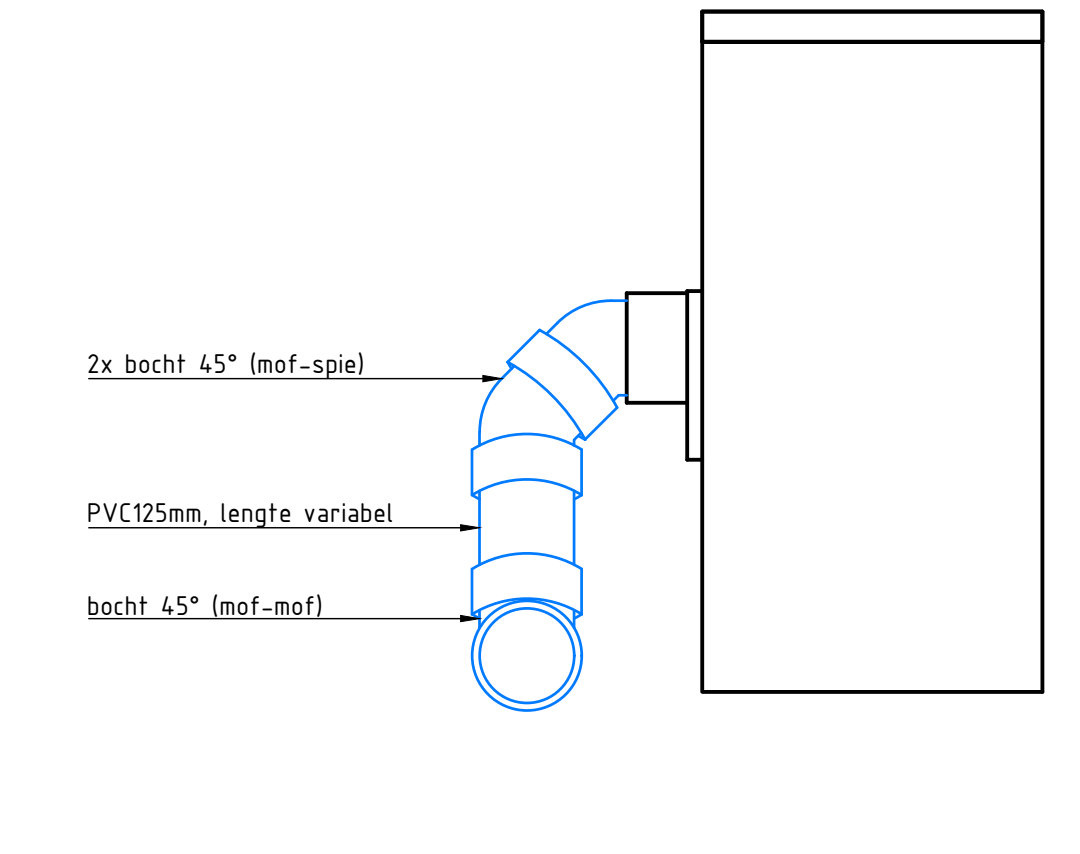

Principedetail kolkaansluiting - achteraanzicht
aansluitleiding buiten funderingsconstructie
Schaal: 1:10

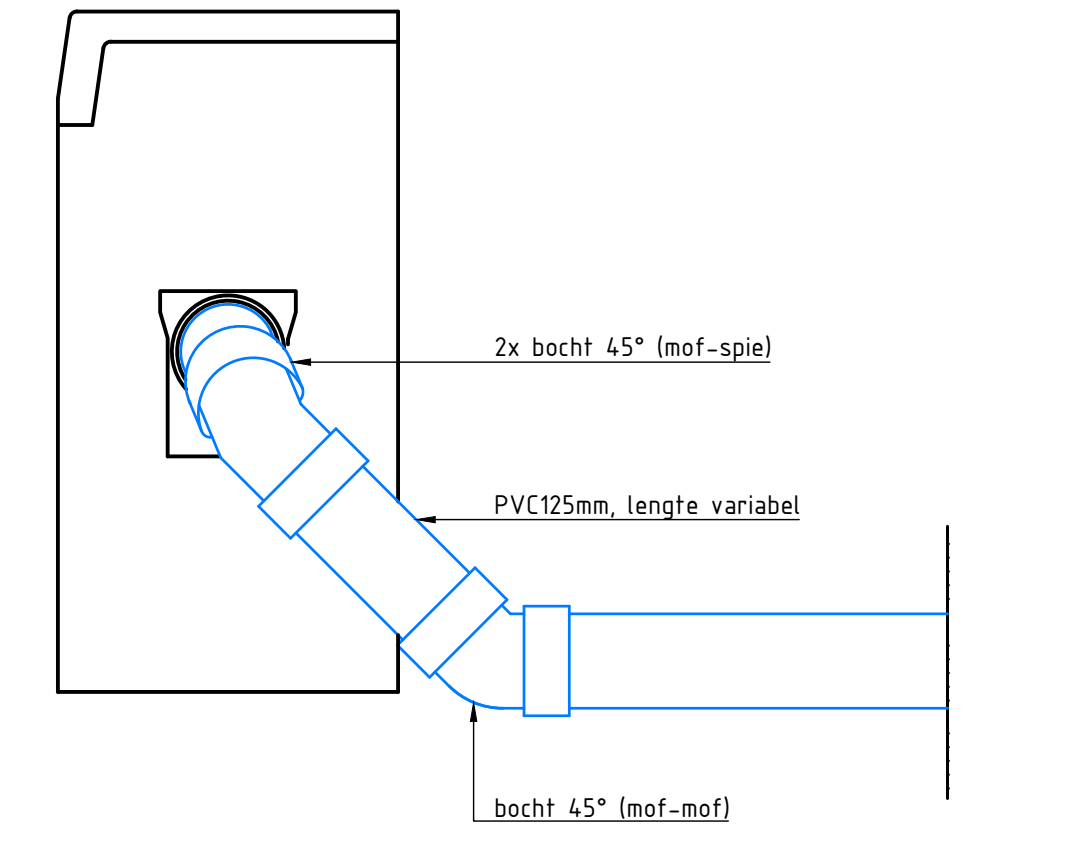

Principedetail kolkaansluiting - zijaanzicht
aansluitleiding buiten funderingsconstructie
Schaal: 1:10

- LEGENDA DWARSPROFIEL**
- huidige maaiweld
 - waterpeil t.o.v. N.A.P.
 - zand
 - menggranulaat
 - aanvullen grond
 - ontgraven grond
 - hoogte

Maten in meters, tenzij anders aangegeven
Materialen in millimeters
Hoogtematen in meters t.o.v. N.A.P.

Gemeente Tynaarlo
Project: Herinrichting Borchsingel
Onderdeel: Dwarsprofielen en details

Projectnummer	Tekeningnummer	Versie	Datum van uitgave	Ontwerplocatie	Contractnummer
51017539	51017539-00005-L01	6	04-09-2024	Bestekontwerp	24-05-W
Blad	Totaal	Schaal	Formaat	Kaart	Blk
2	3	1:50	A1+L (594x1189)	Groningen	WBRO

www.sweco.nl
© Sweco Nederland B.V. Alle rechten voorbehouden

SWECO

A Gepubliceerd