


Technische tekening dwarsprofiel damwand kavels De Glanslibel in Rietwijk Noord
d.d. mei 2021

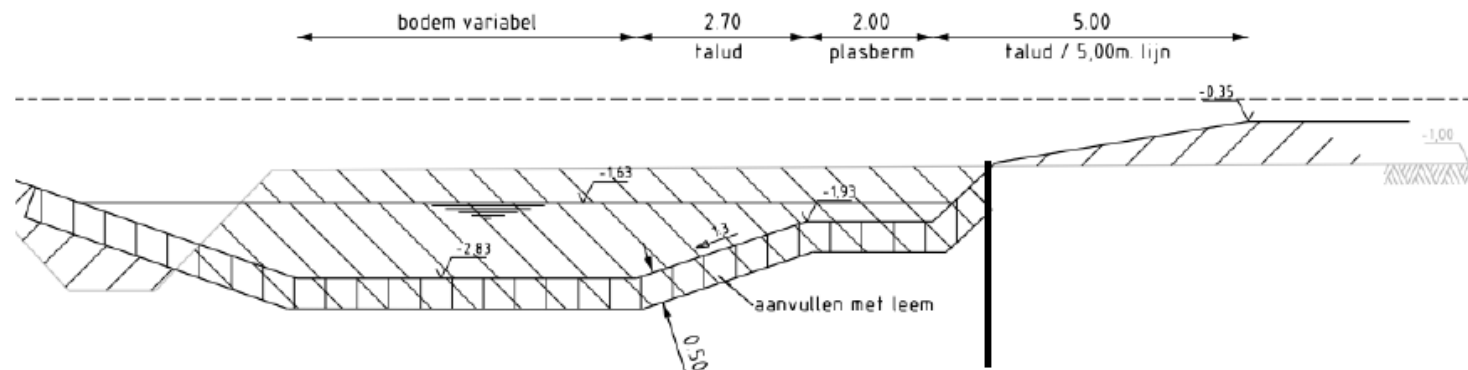

Figuur 2.2: Dwarsprofiel A met de positie van de damwand.