




Bovenaanzicht
Schaal 1:100

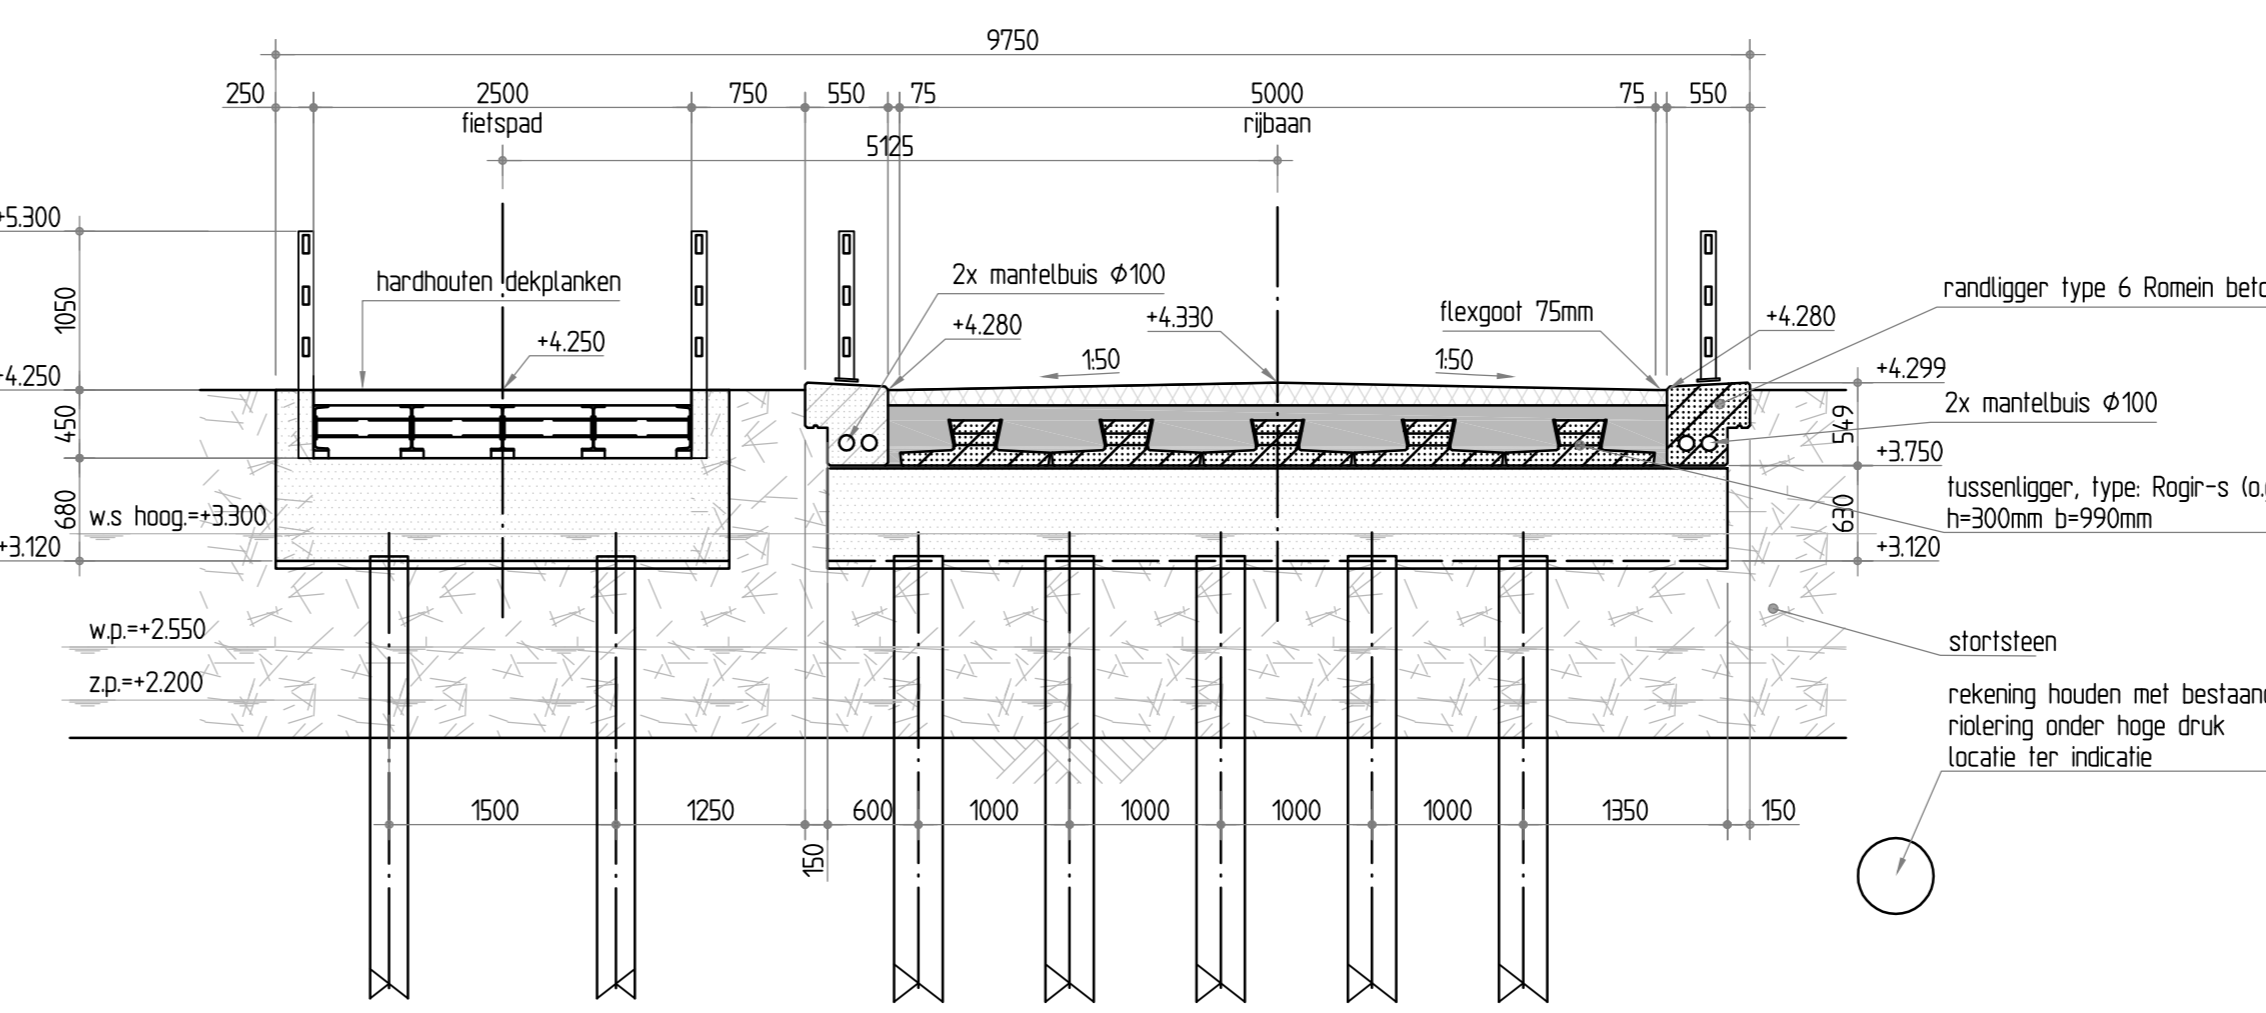


Doorsnede C
Schaal 1:50

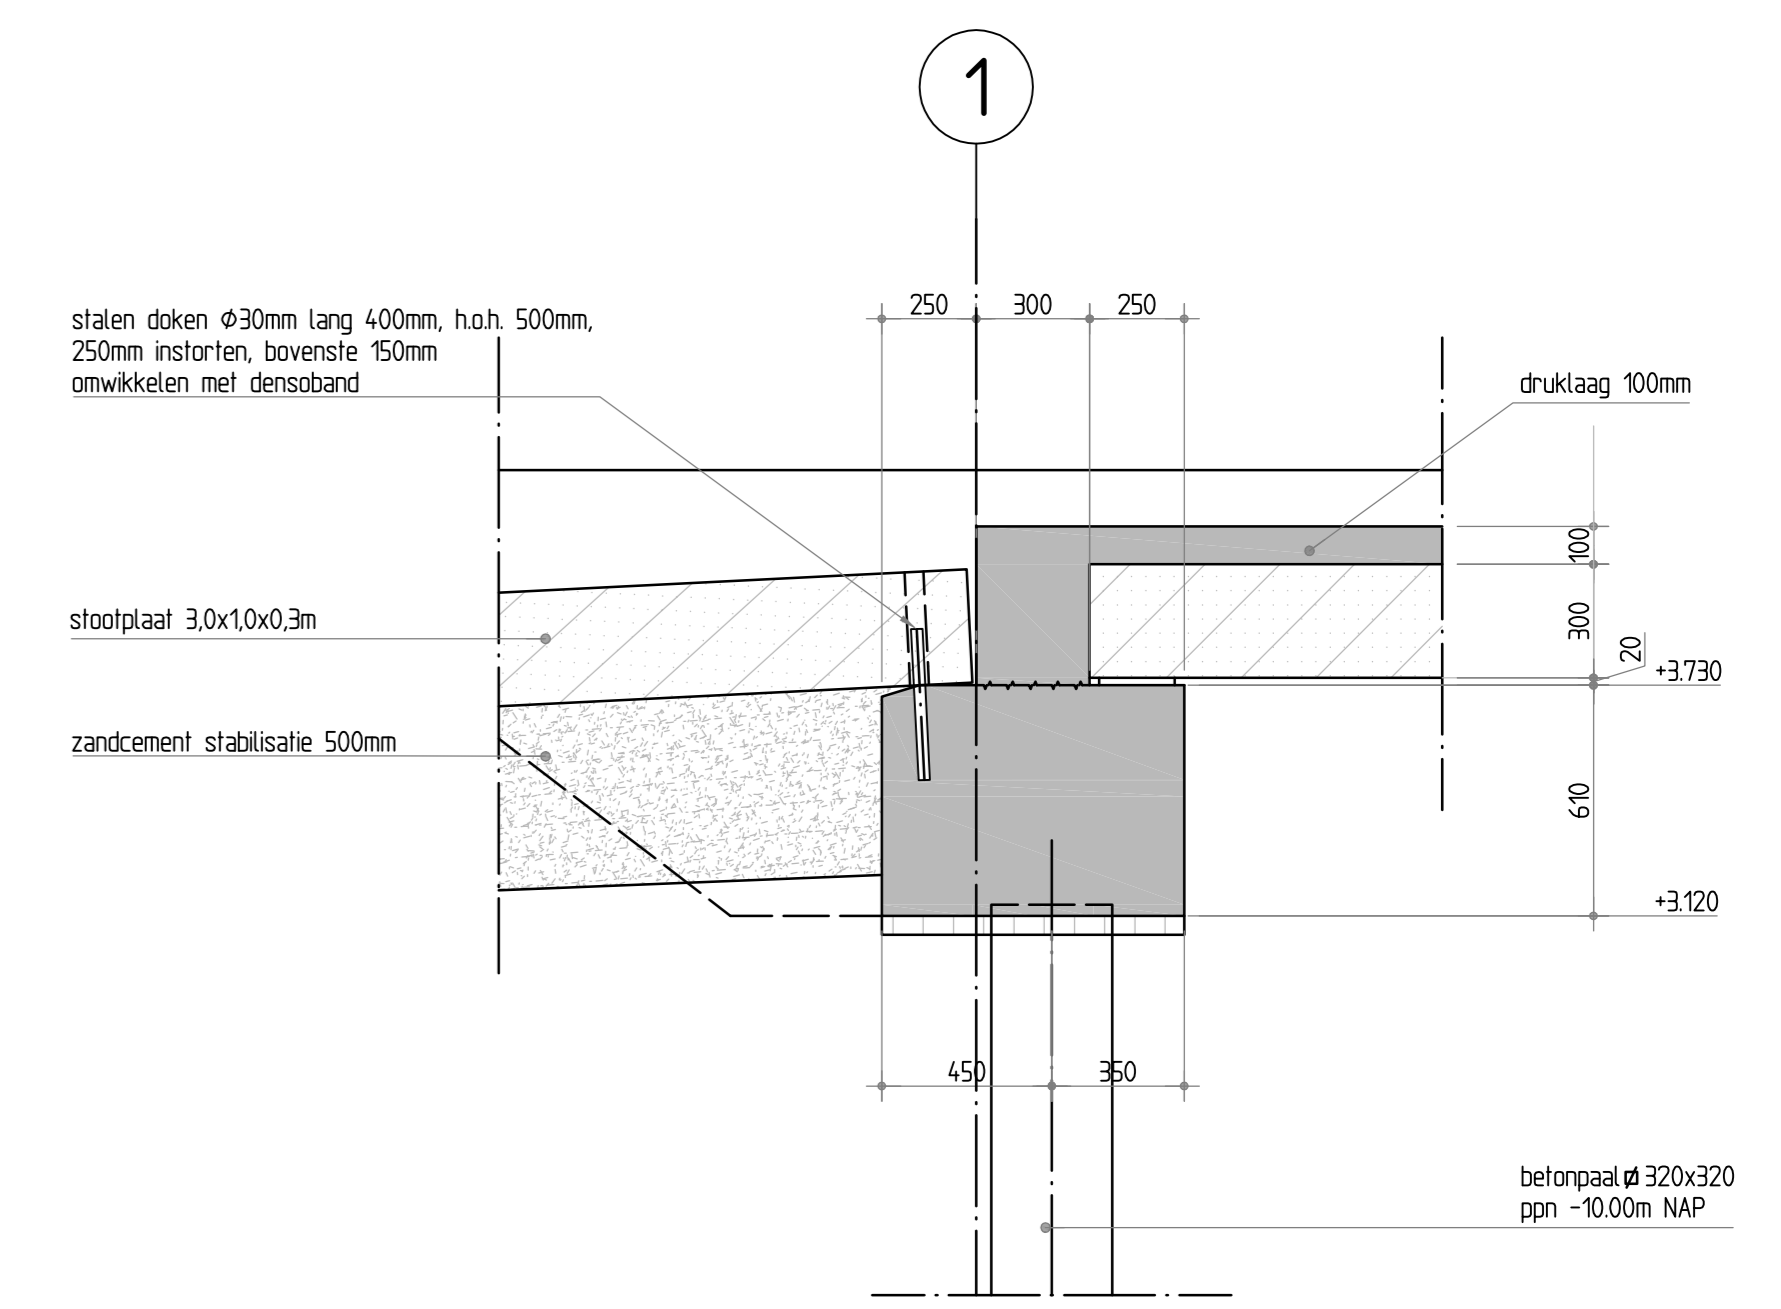


Doorsnede landhoofd - as 1 verkeersbrug
Schaal 1:20

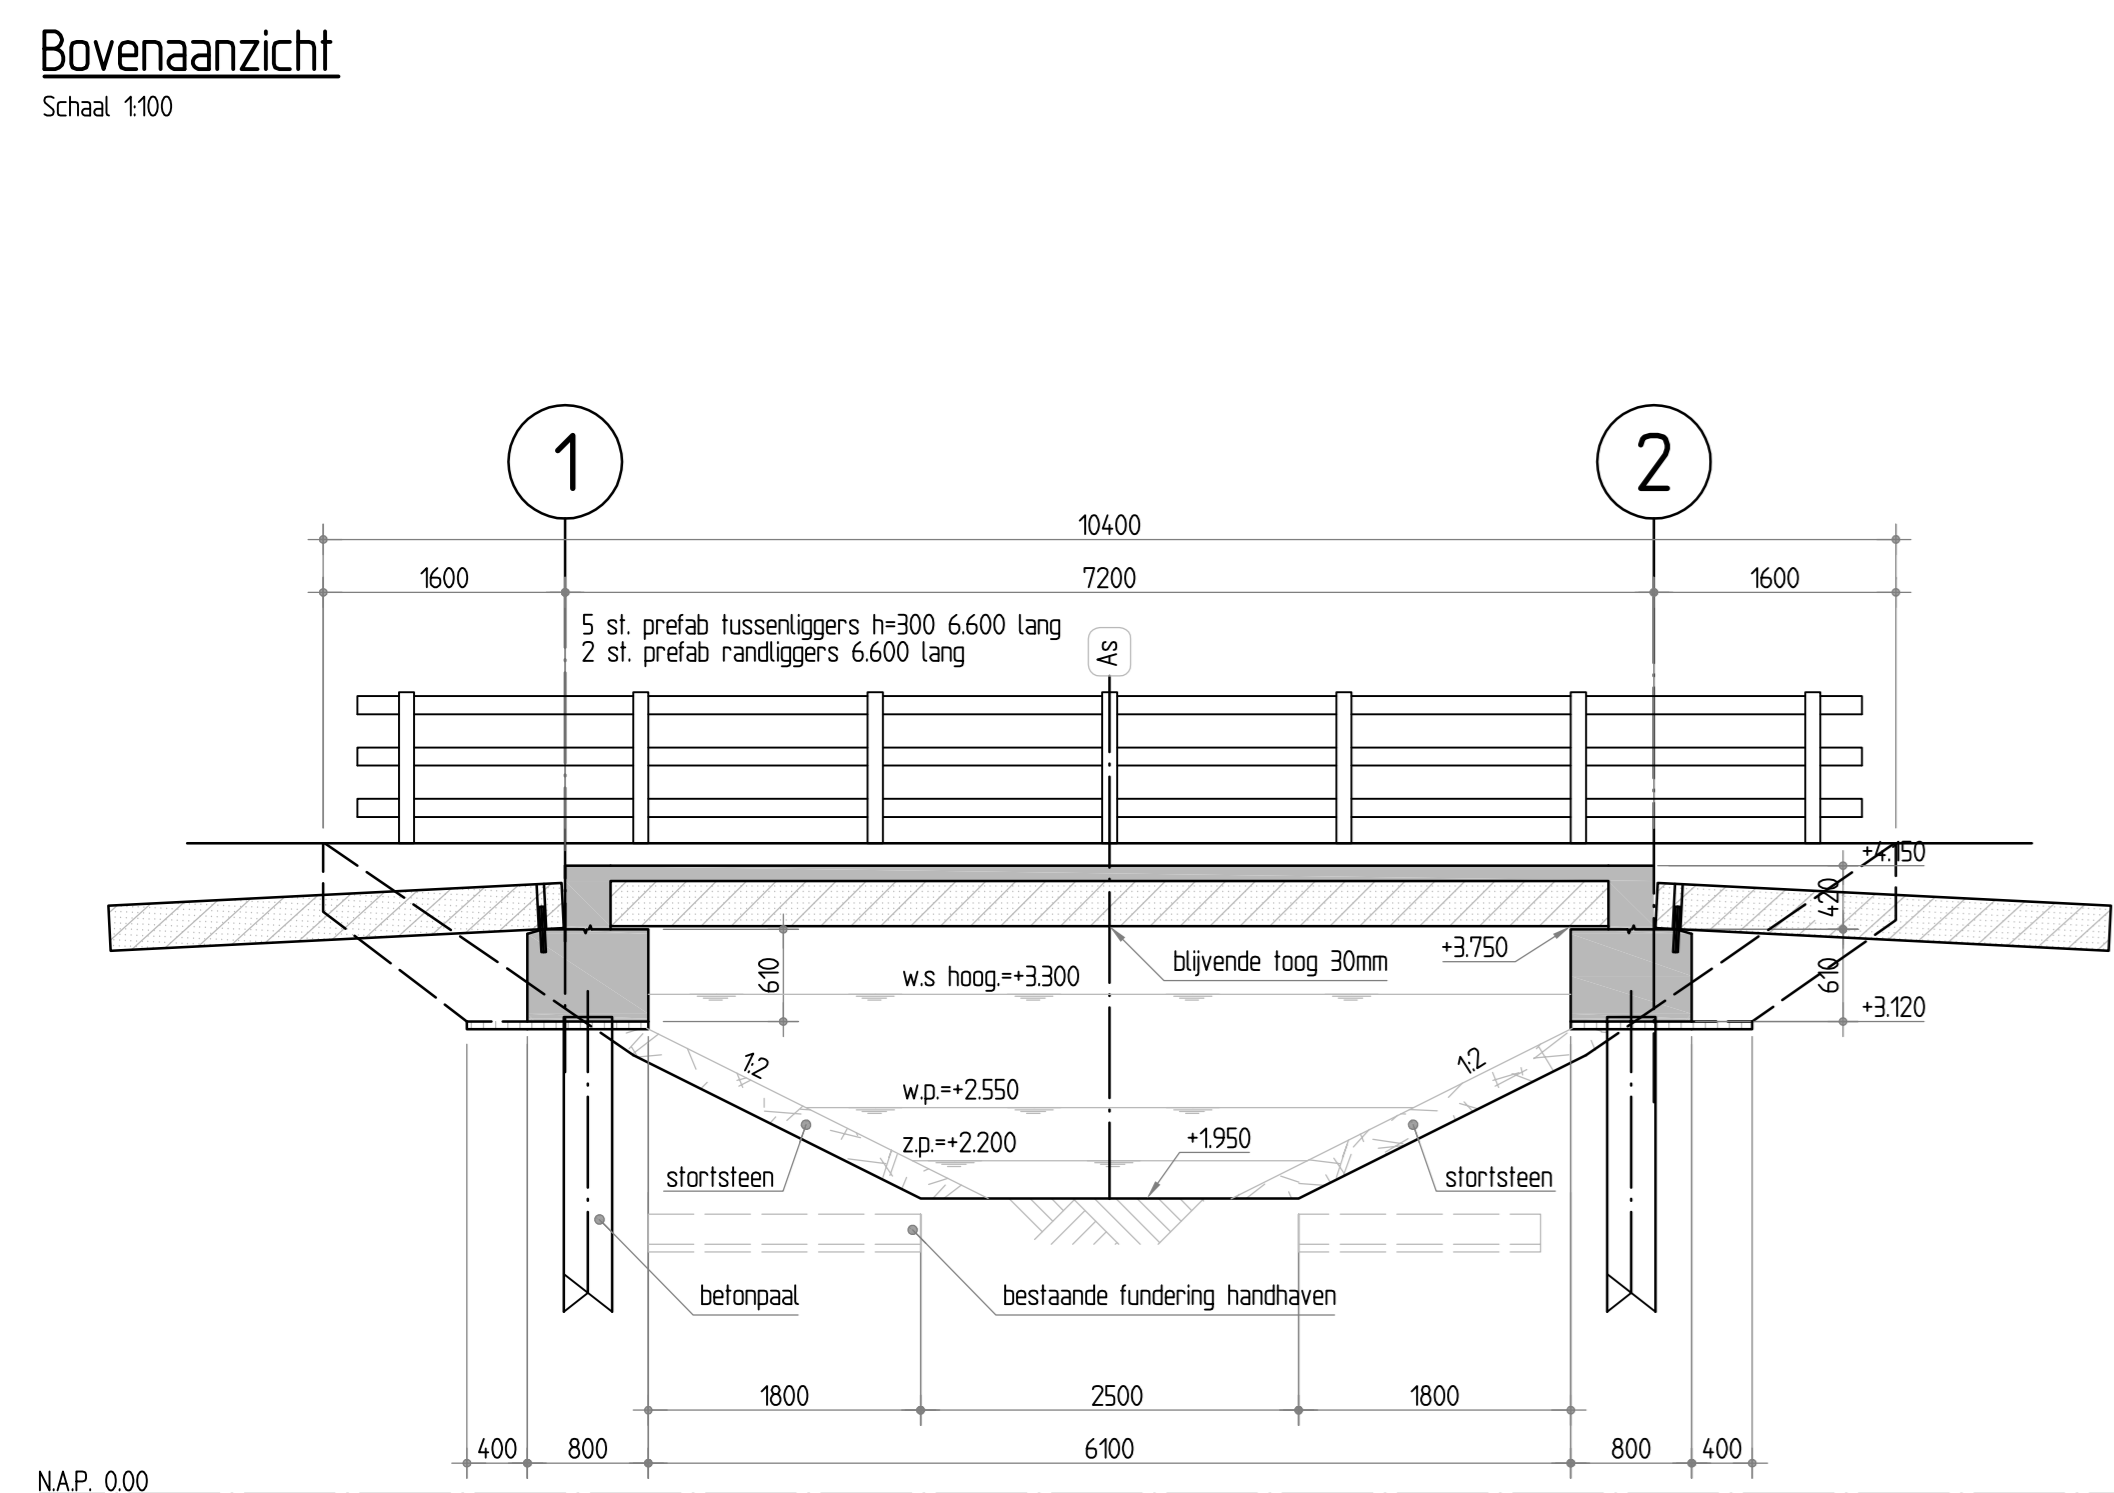


Doorsnede A - as verkeersbrug
Schaal 1:50

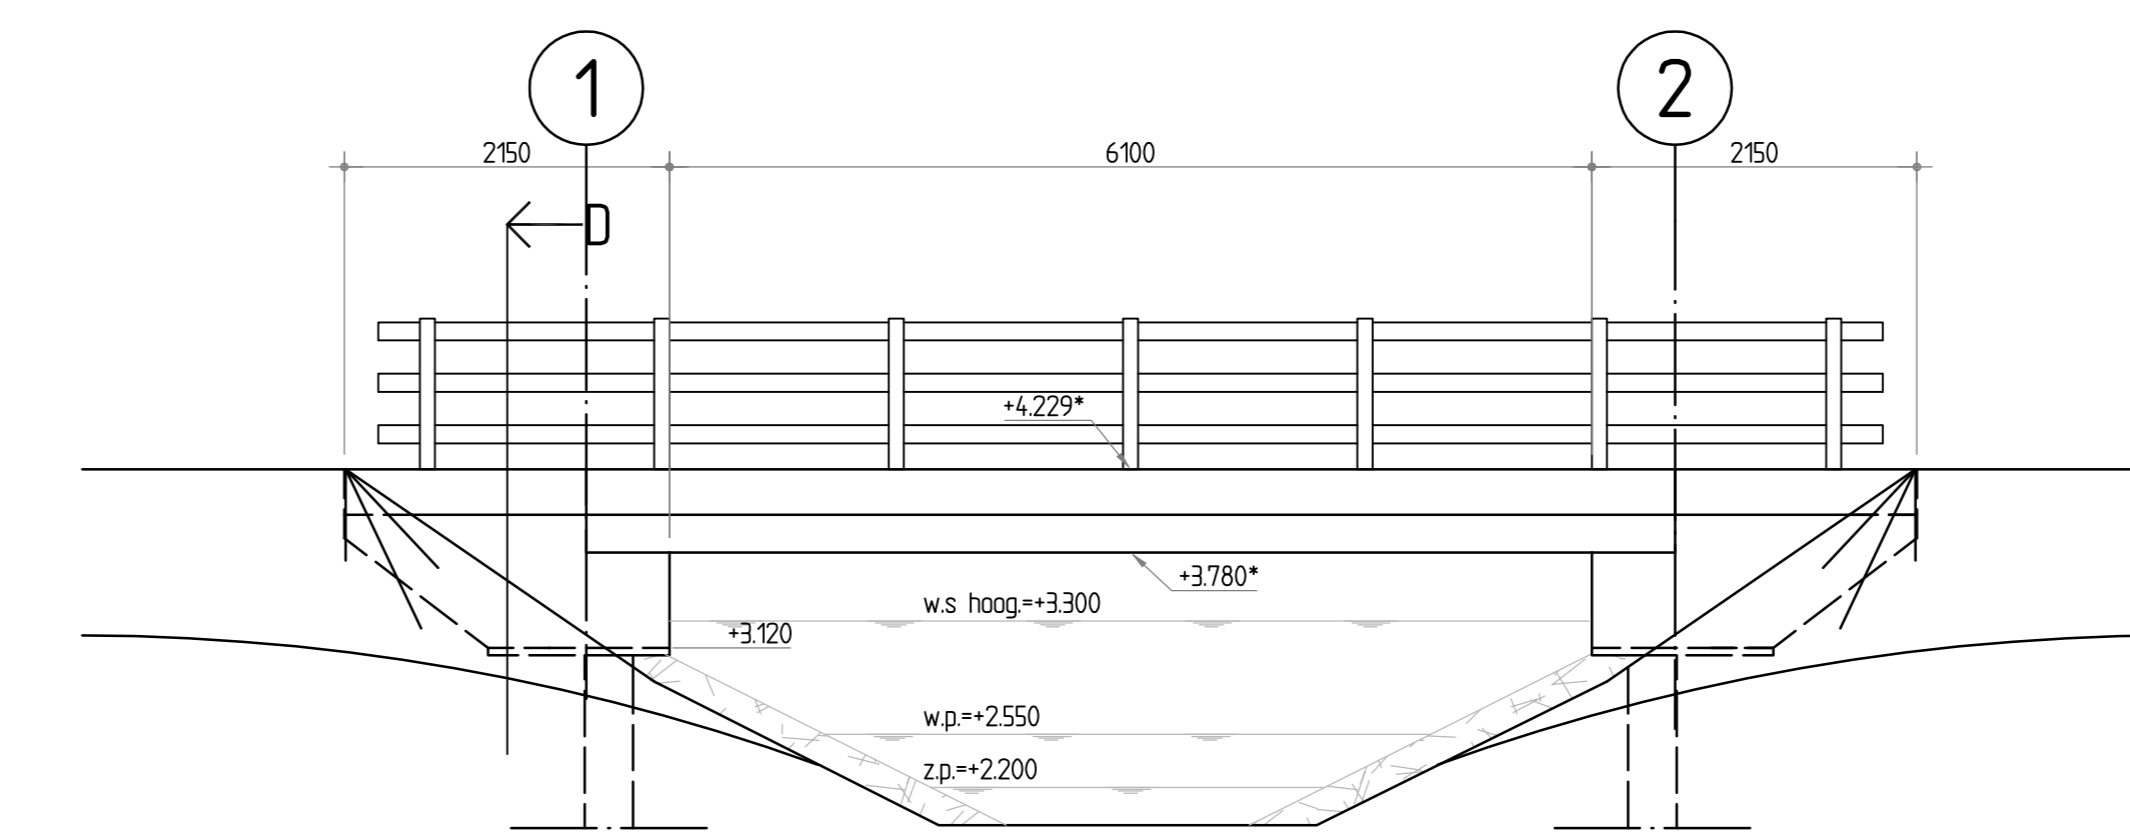


Zijaanzicht verkeersbrug
Schaal 1:50

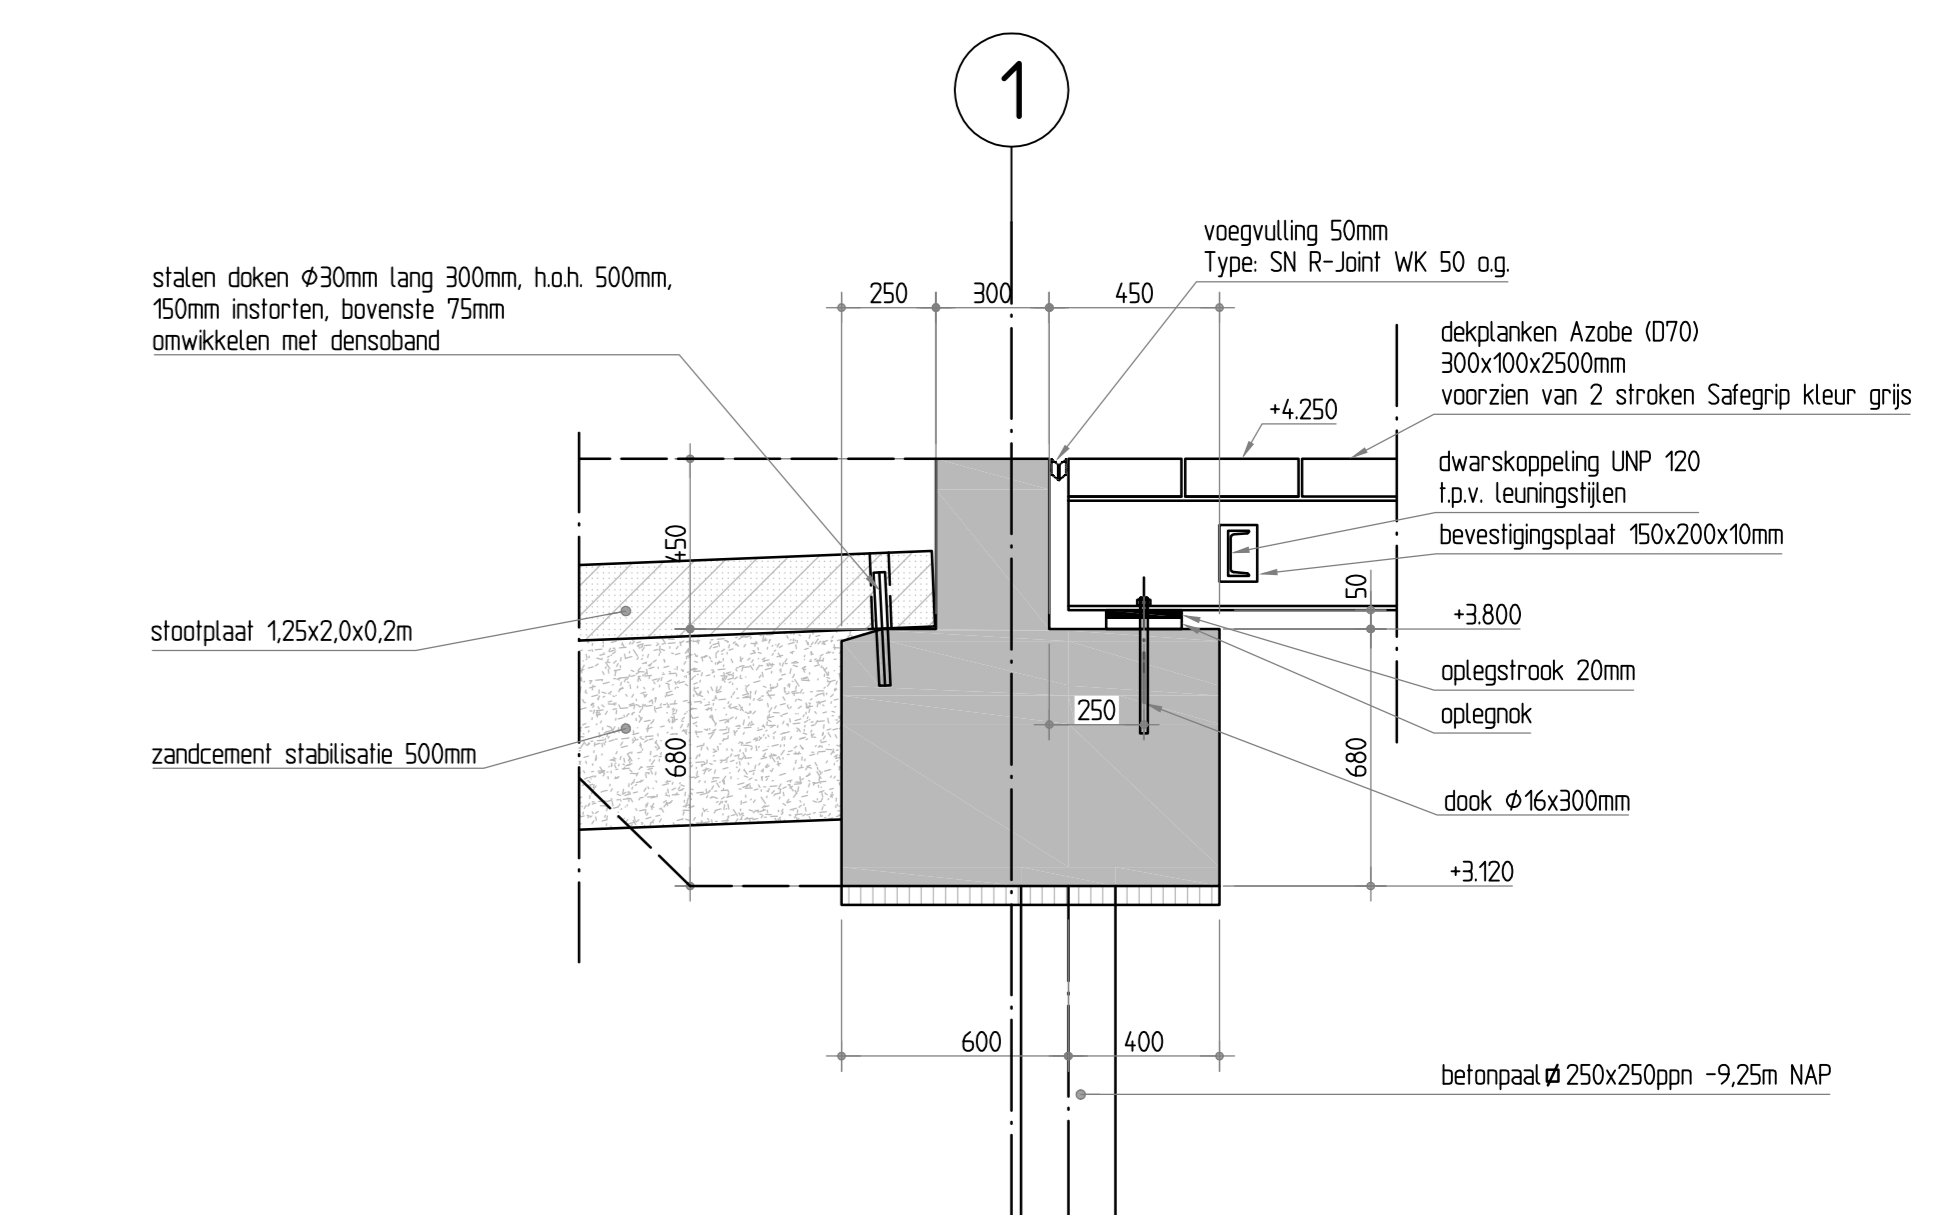


Doorsnede landhoofd - as 1 fietsbrug
Schaal 1:20

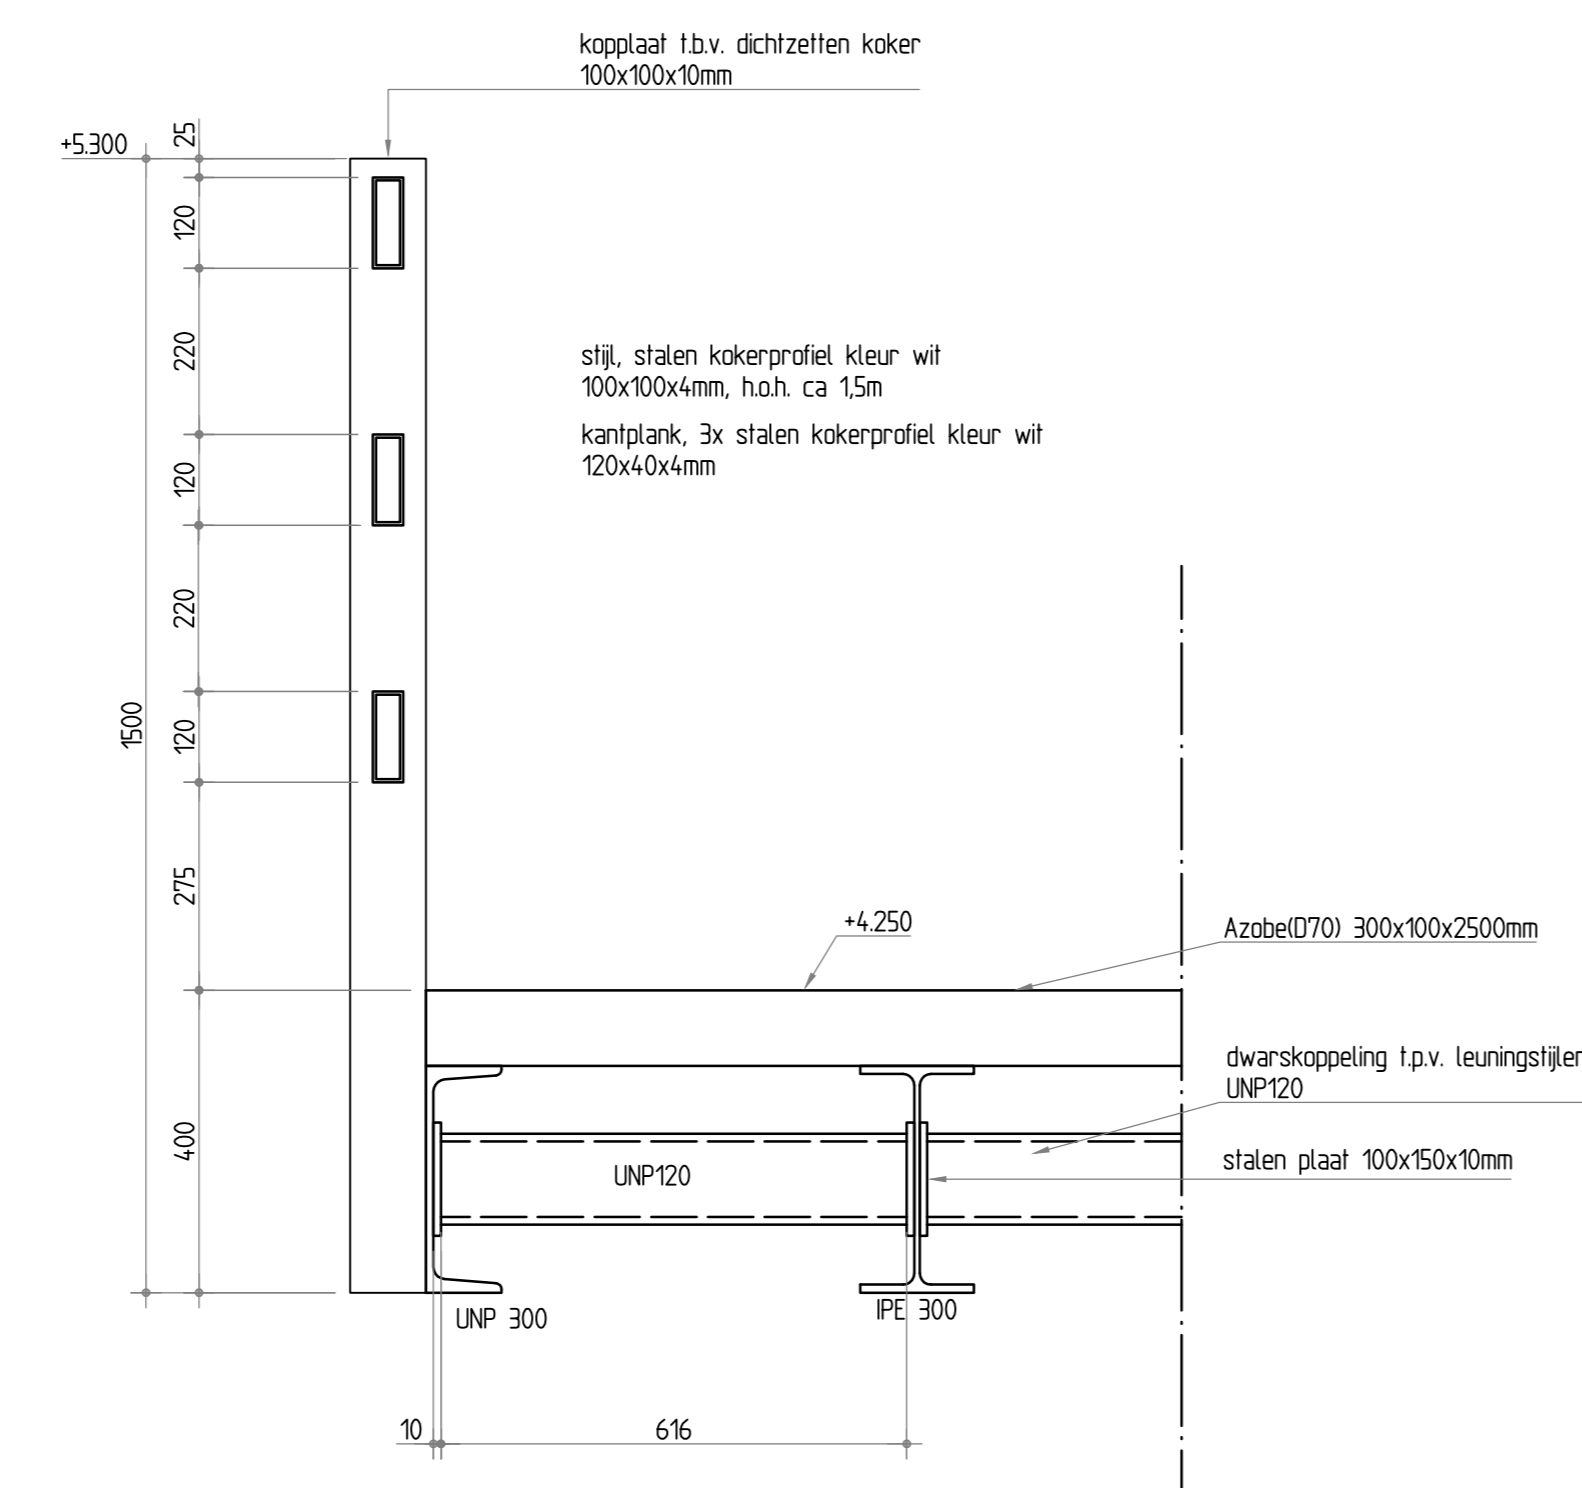


Detail - Leuning t.p.v. brugdek (fietsbrug)
Schaal 1:10

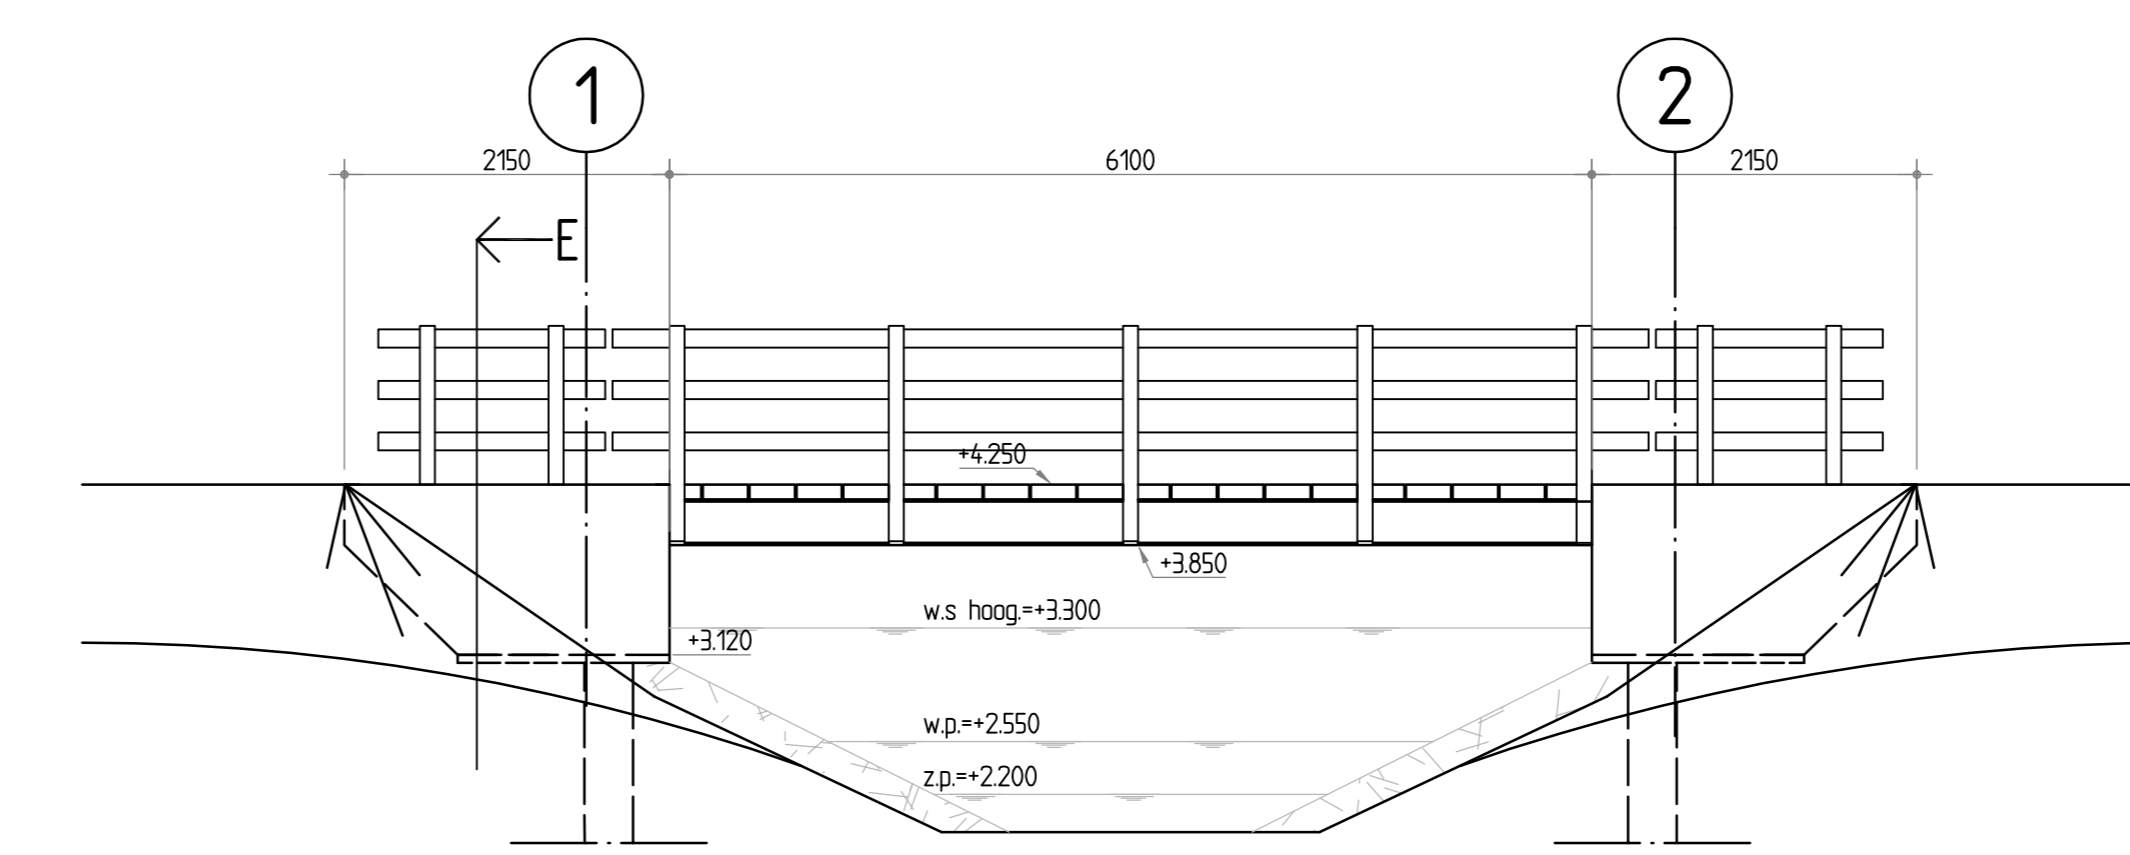


Zijaanzicht fietsbrug
Schaal 1:50

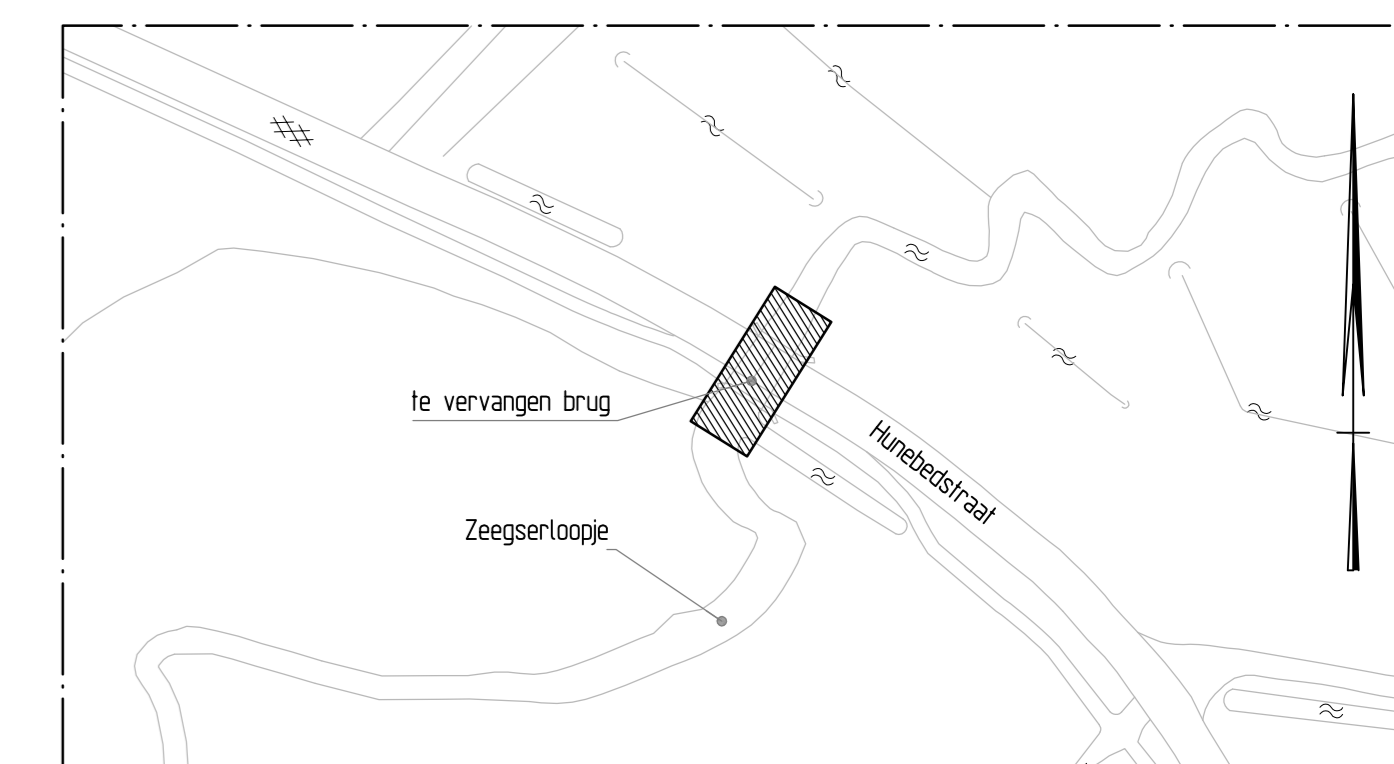


Situatie
Schaal 1:1000

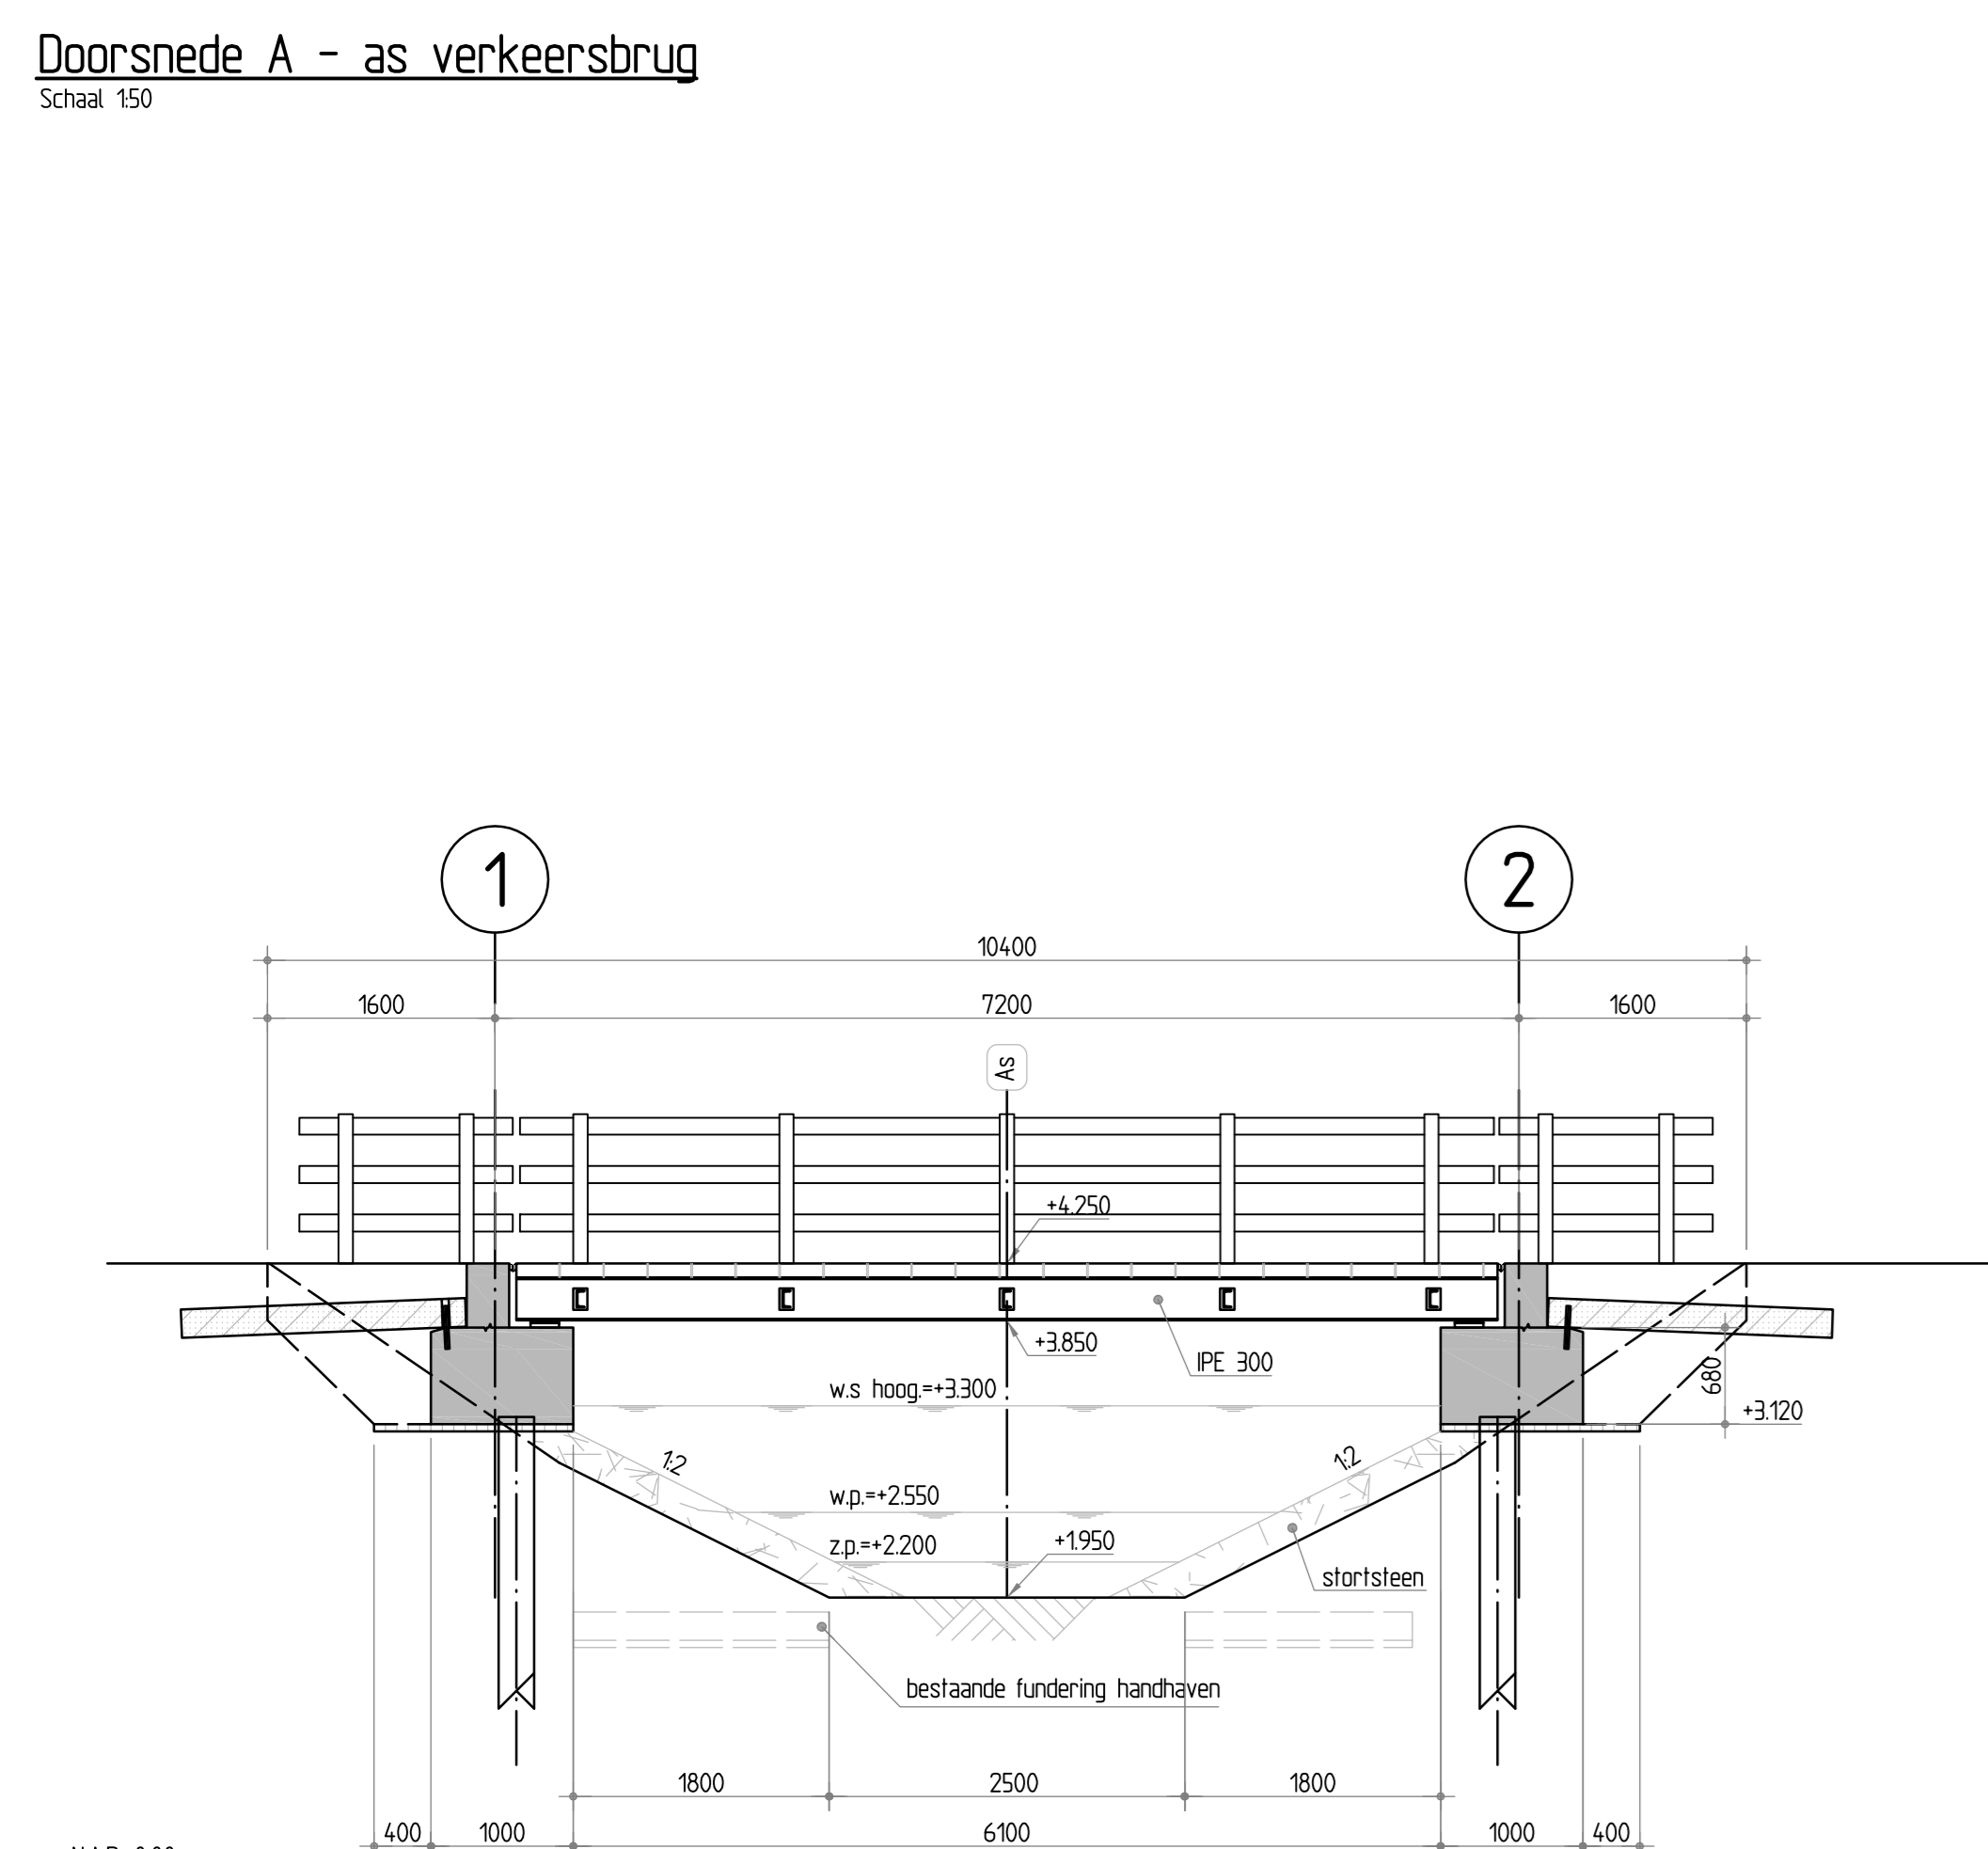

Doorsnede B - as fietsbrug
Schaal 1:50

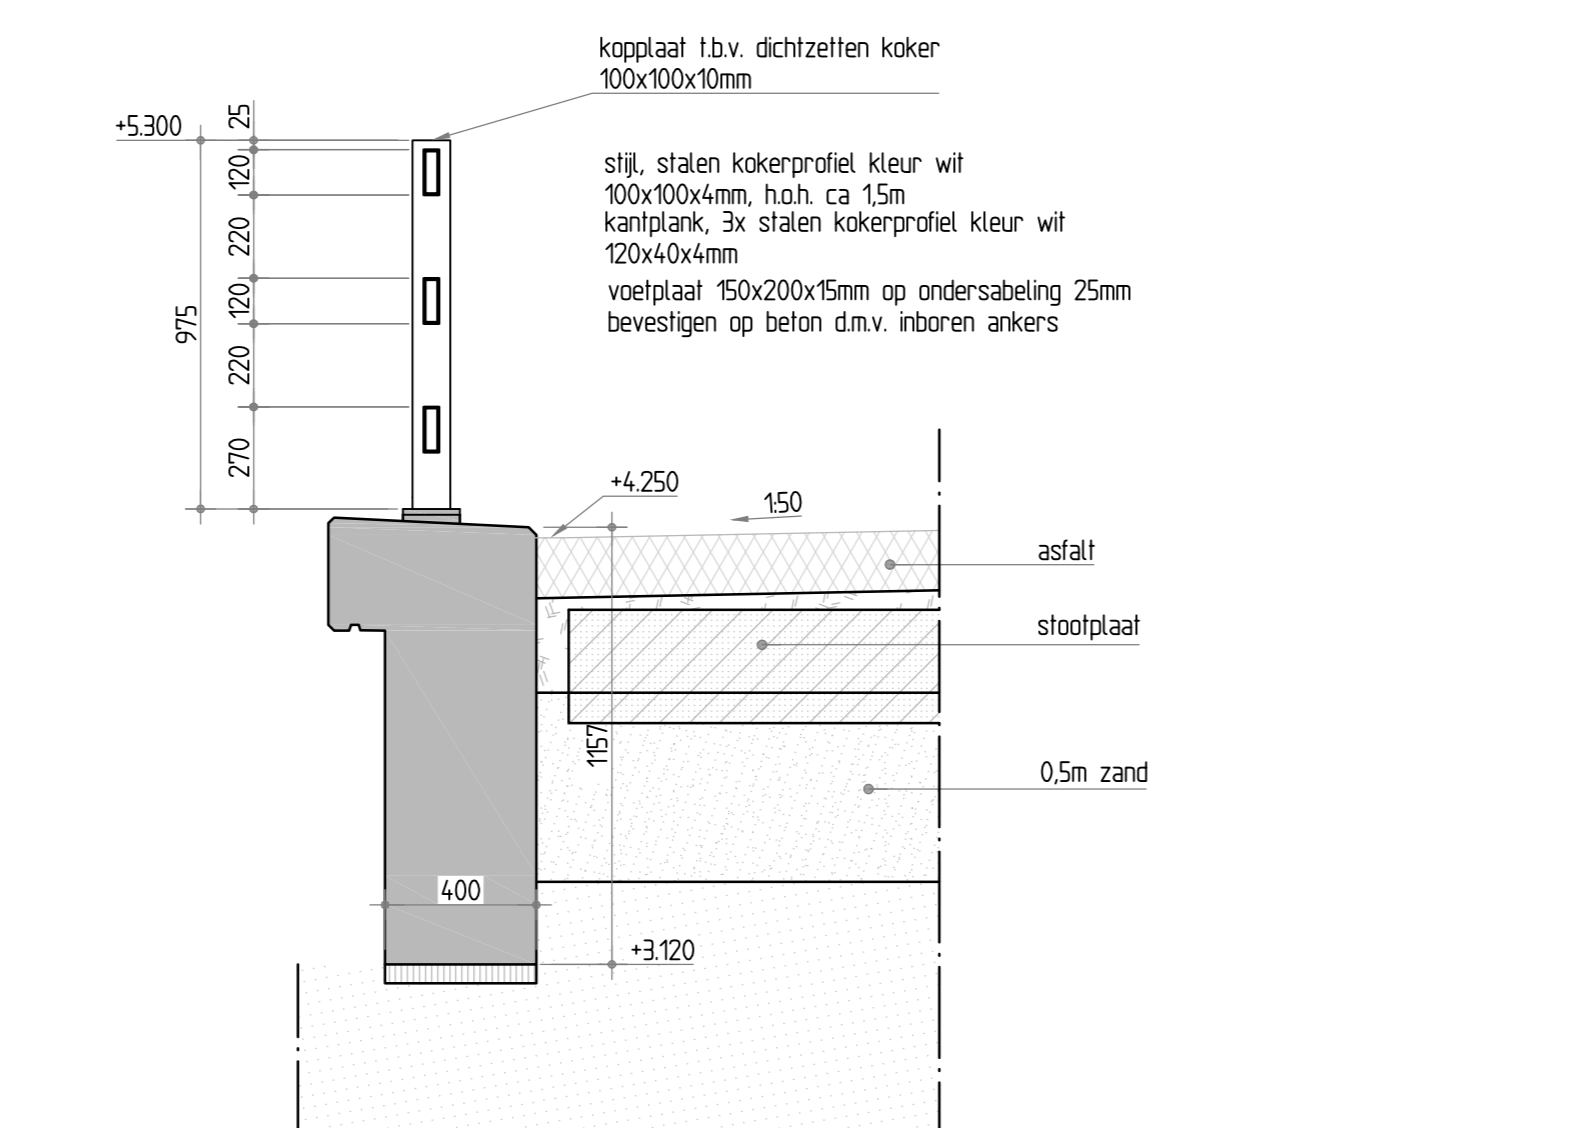

Detail D - Leuning en vleugelwand (verkeersbrug)
Schaal 1:20

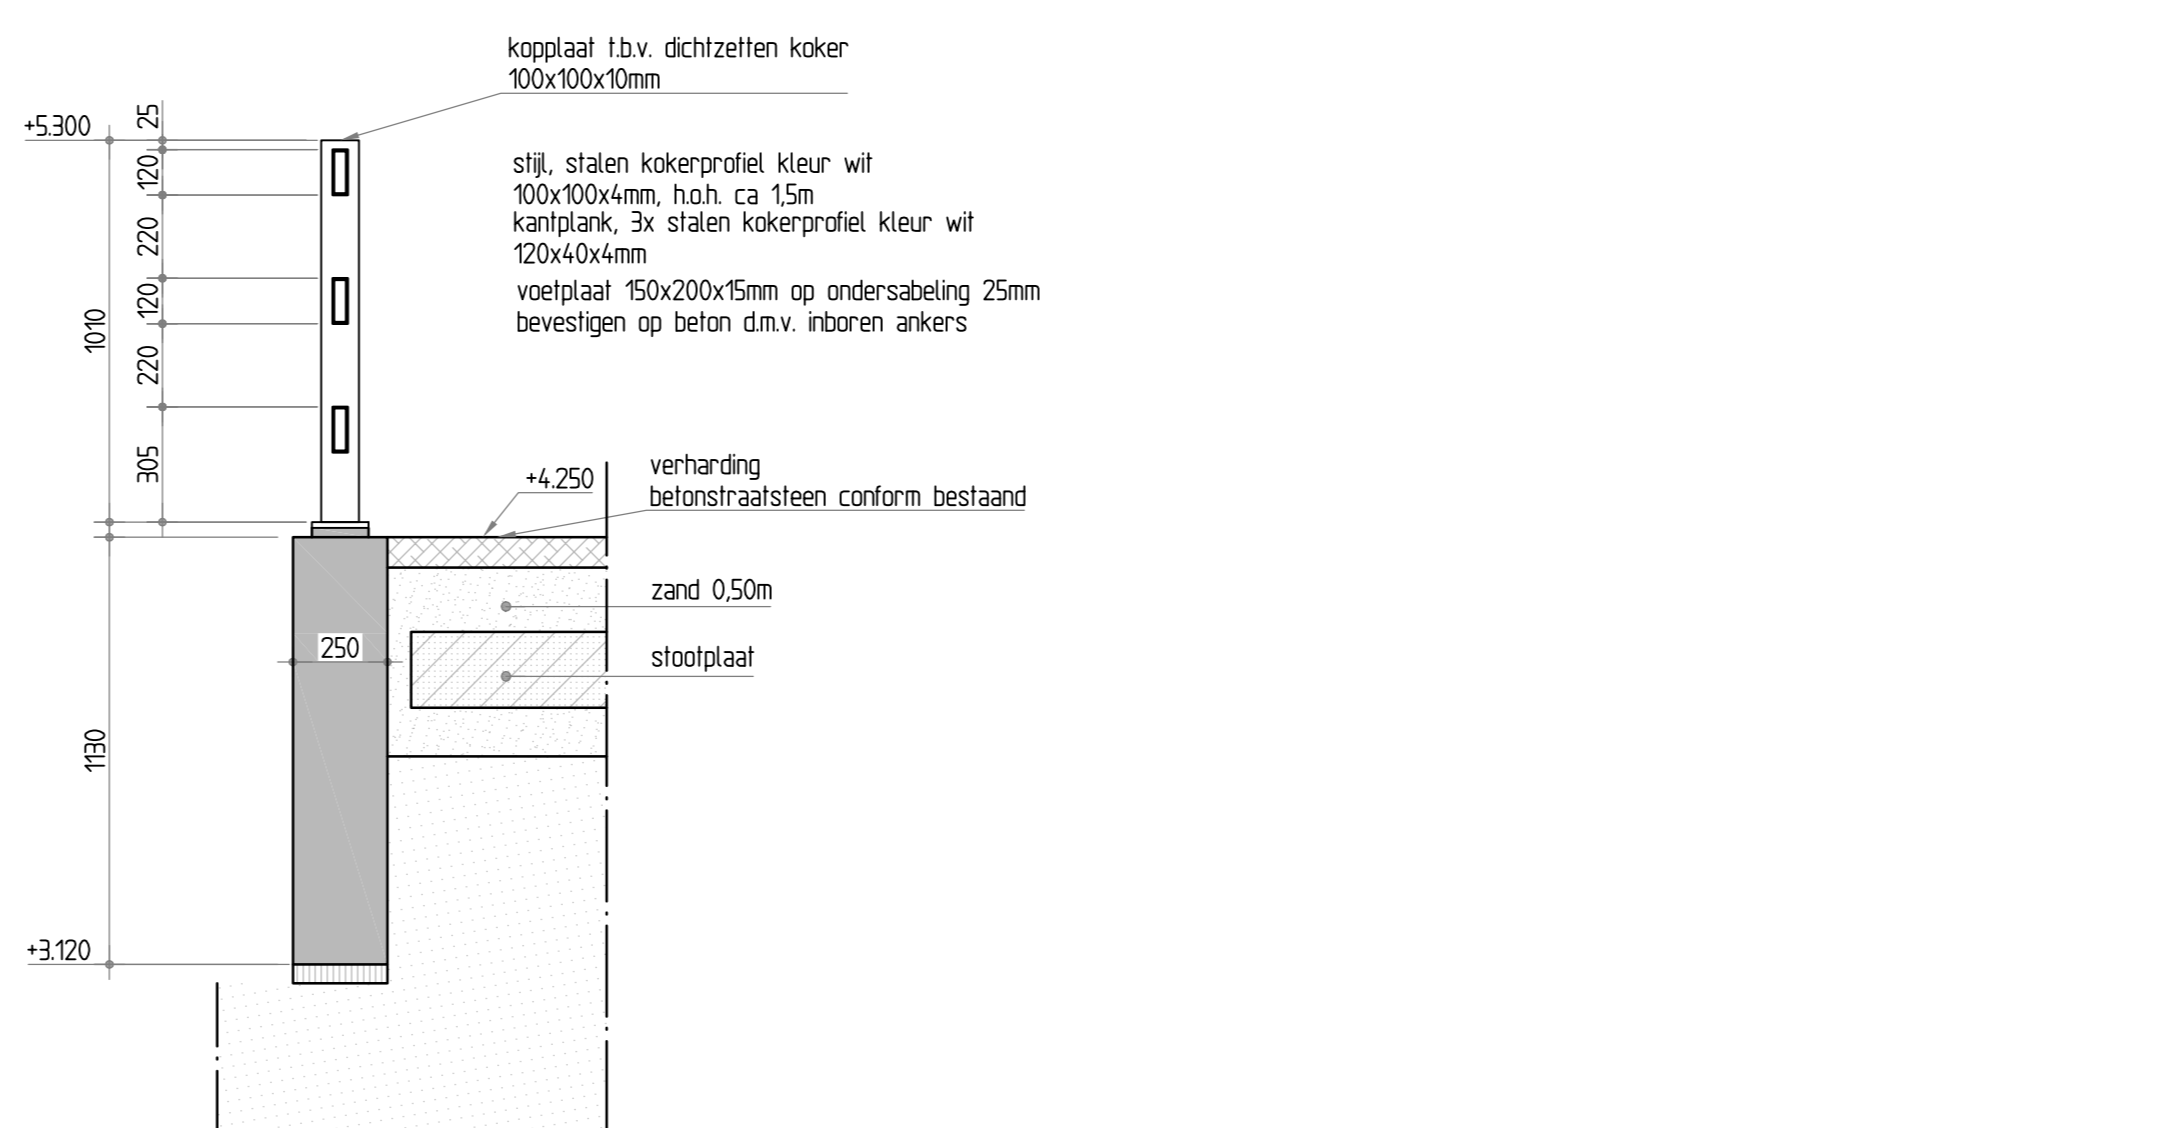

Detail E - Leuning en vleugelwand (fietsbrug)
Schaal 1:20

Legenda nieuwe situatie

- Gewapend beton
- Asfalt verharding
- Prefab beton
- Werkvloer
- Zand
- Bestaand beton
- Menggranulaat
- Zandcement
- Betonstraatstenen
- Sondereing, zie rapport Koops Grondmechanica 2017-1067
- Boom
- Nieuwe hoogte
- Gras
- Struiken

Opmerkingen

- Maten in millimeters, tenzij anders aangegeven.
- Hoogten en in m t.o.v. NAP.
- Hoeken in graden.
- Coördinaten in mm t.o.v. rd (rd = Rijksdriehoekstelsel).

0	50	100
[Scale bar]		

Wp	Gebruik	aanvraag	door
A	21-09-2017	Opmerkingen verwerkt	

werk			
Vervanging duiker Zeegserloopje te Zeegse			
ontwerper			
Nieuwe situatie Zeegserloopje			
opdrachtgever			
Gemeente Tynaarlo			
architect			
situatie		datum	tekst
1zie tek. A0		12-09-2017	D.B. Venema
formaat		projectleider	constructeur
A0		B.G. Dijk	H.P. Wink

	Achterweg 5 9712 WJ Lelystad T: 0520 - 252 22 22 E: info@bartels.nl	type	wp
		DEFINITIEF ONTWERP	A
Definitief		Definitief	
LN09114-DO-200		Bladz.	