


Transportweg

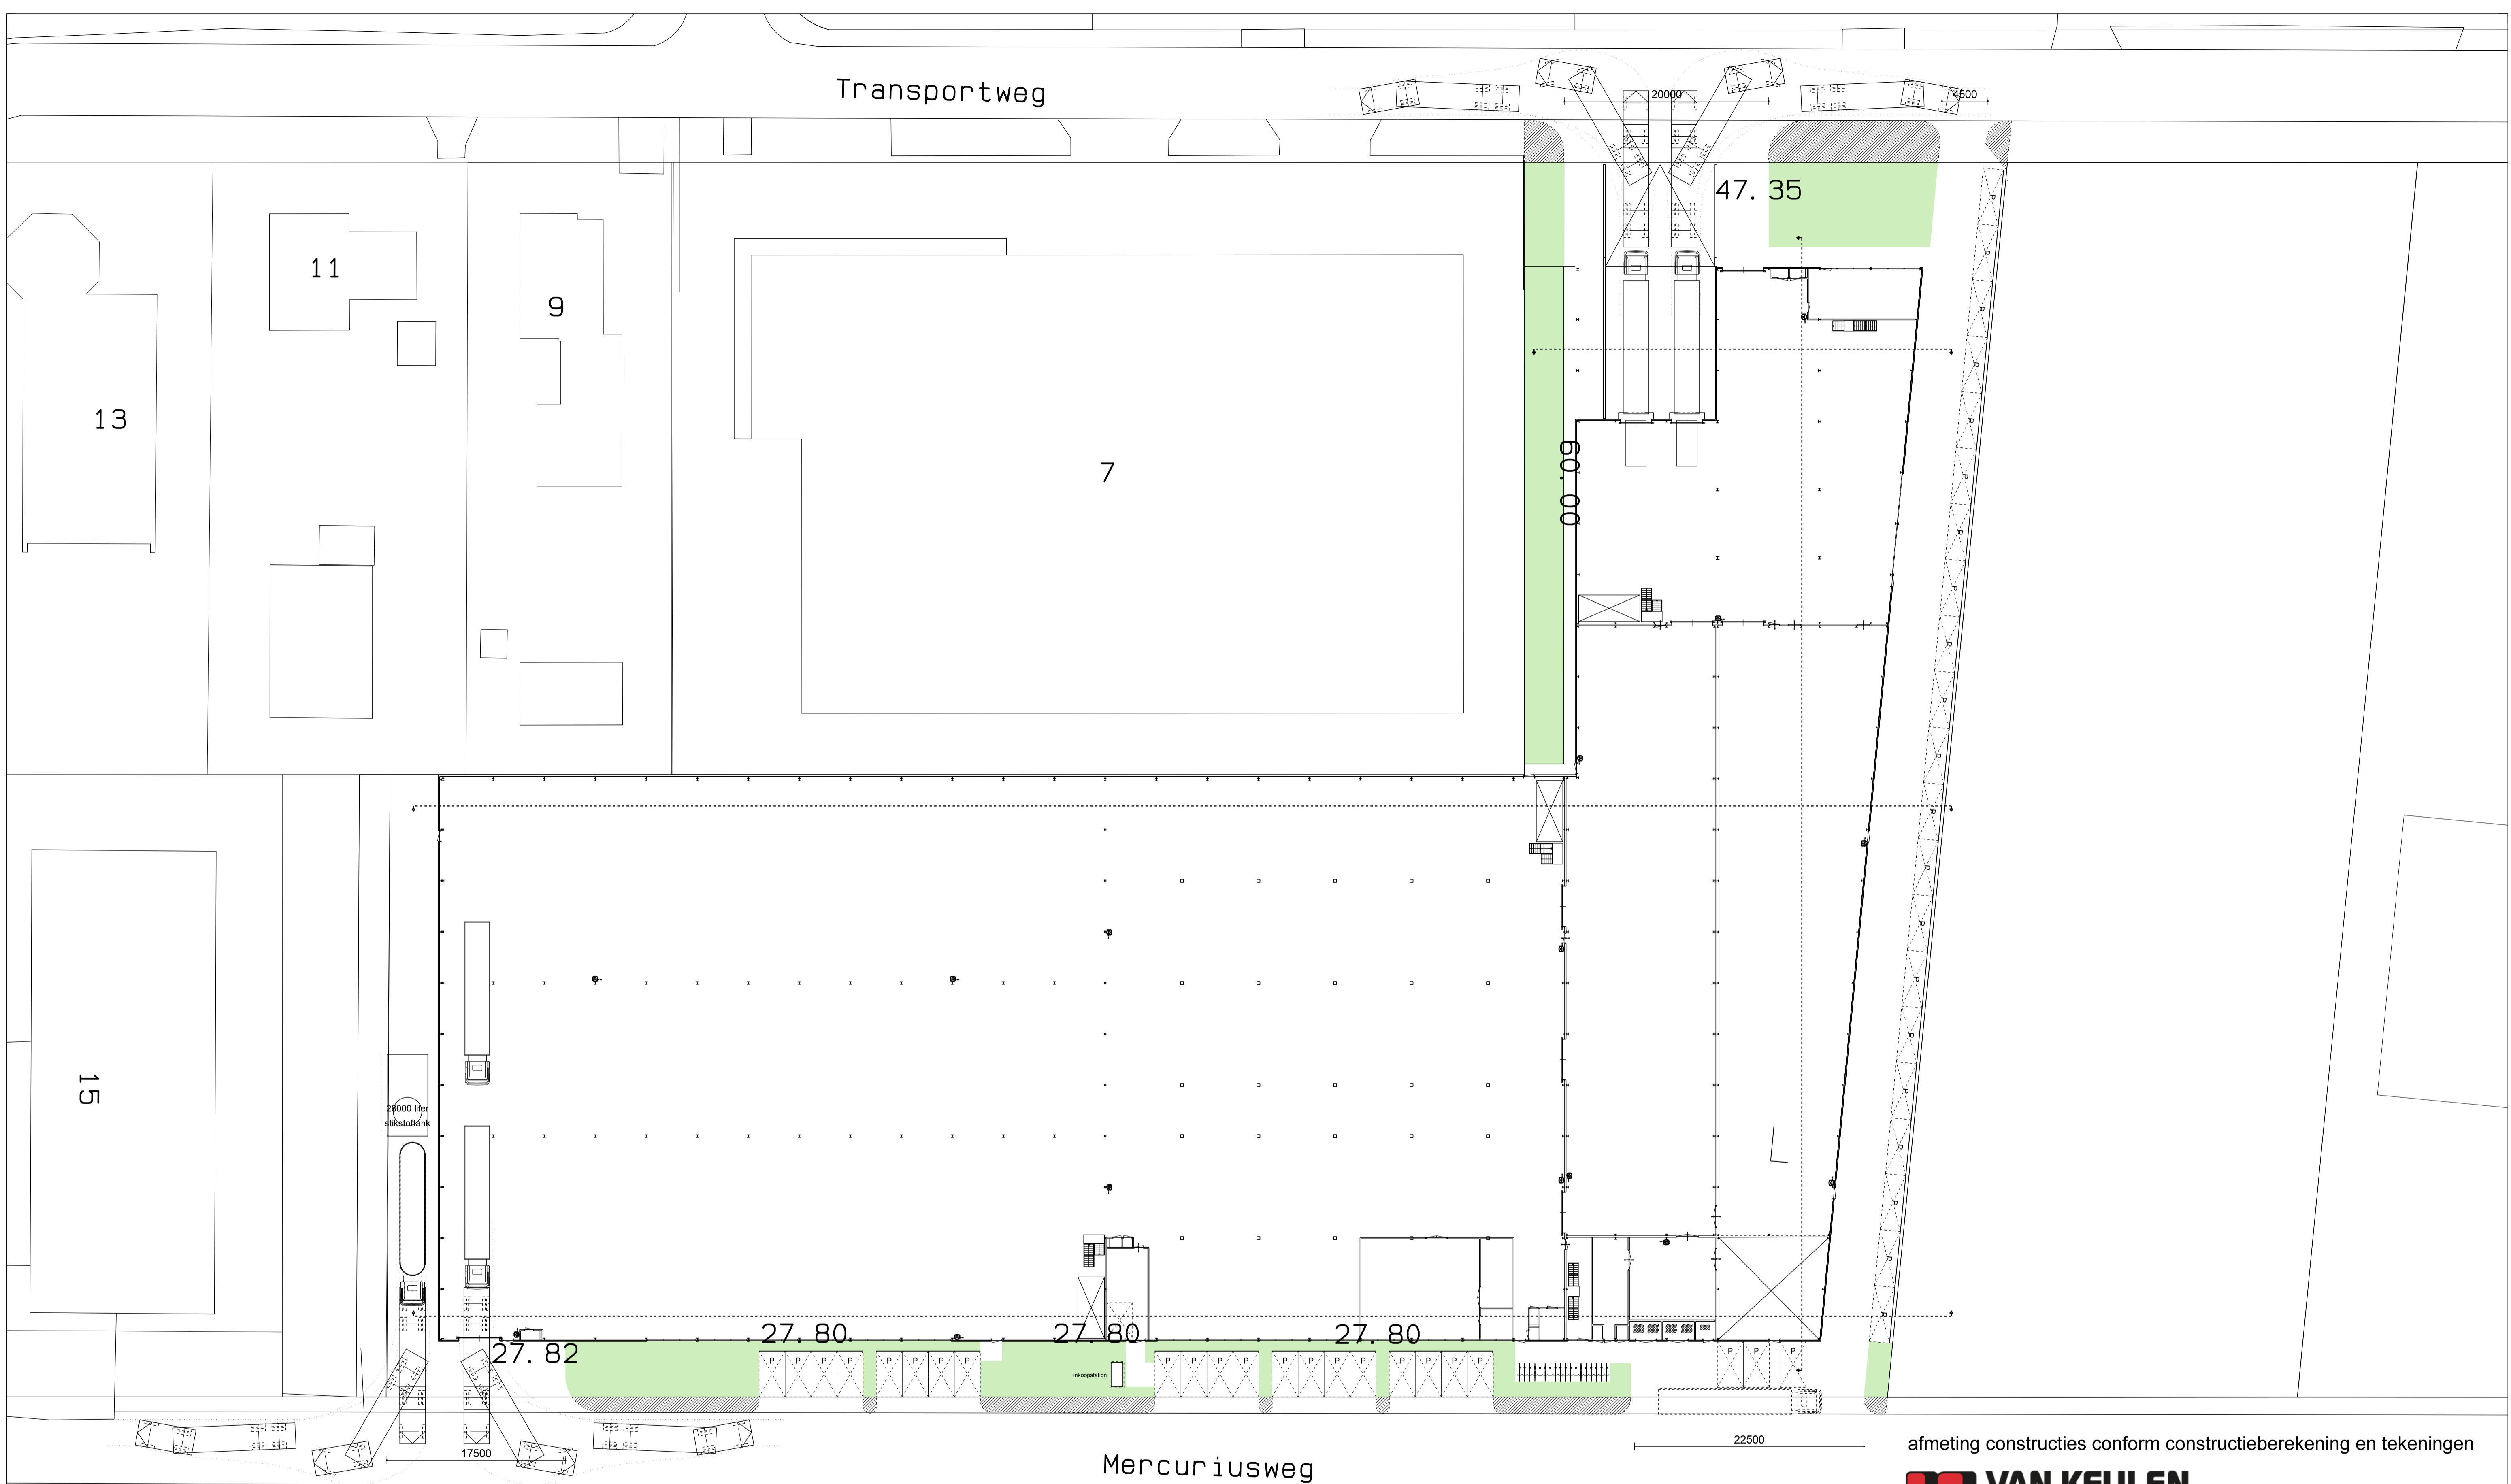

Mercuriusweg

afmeting constructies conform constructieberekening en tekeningen

VAN KEULEN
INTERIEURBOUW

Madmax Diesajn

Dorpsstraat 36a

7447 CS Hellendoorn

0548-654978

06-21573261

info@madmax-diesajn.nl



bouwkundig ontwerp-, teken- en visualisatiebureau

nieuwbouw bedrijfshal van Keulen Tynaarlo 2017-067
van Keulen Nijverdal, van den Bergsweg 23 Nijverdal
terreinrichtingstekening

ontwerper M. Schuurman
tekenaar M. Schuurman
datum 11-06-2017

formaat a-1
schaal 1:300
wijziging 31-10-2018

WE- 005